


カーポート 施工概略図

トステム カーブポートシグマIII 積雪~20cm対応  
 幅= 2,701mm  
 奥行= 5,686mm  
 色: シャイングレー  
 屋根材: ガリレポリカ (クリアマット・すりガラス調)  
 柱仕様: ロング柱23仕様 (有効高 約2,300mm)

トステム 着脱式サポート 1本入り  
 色: シャイングレー  
 柱仕様: ロング柱23仕様  
 数量: 2セット

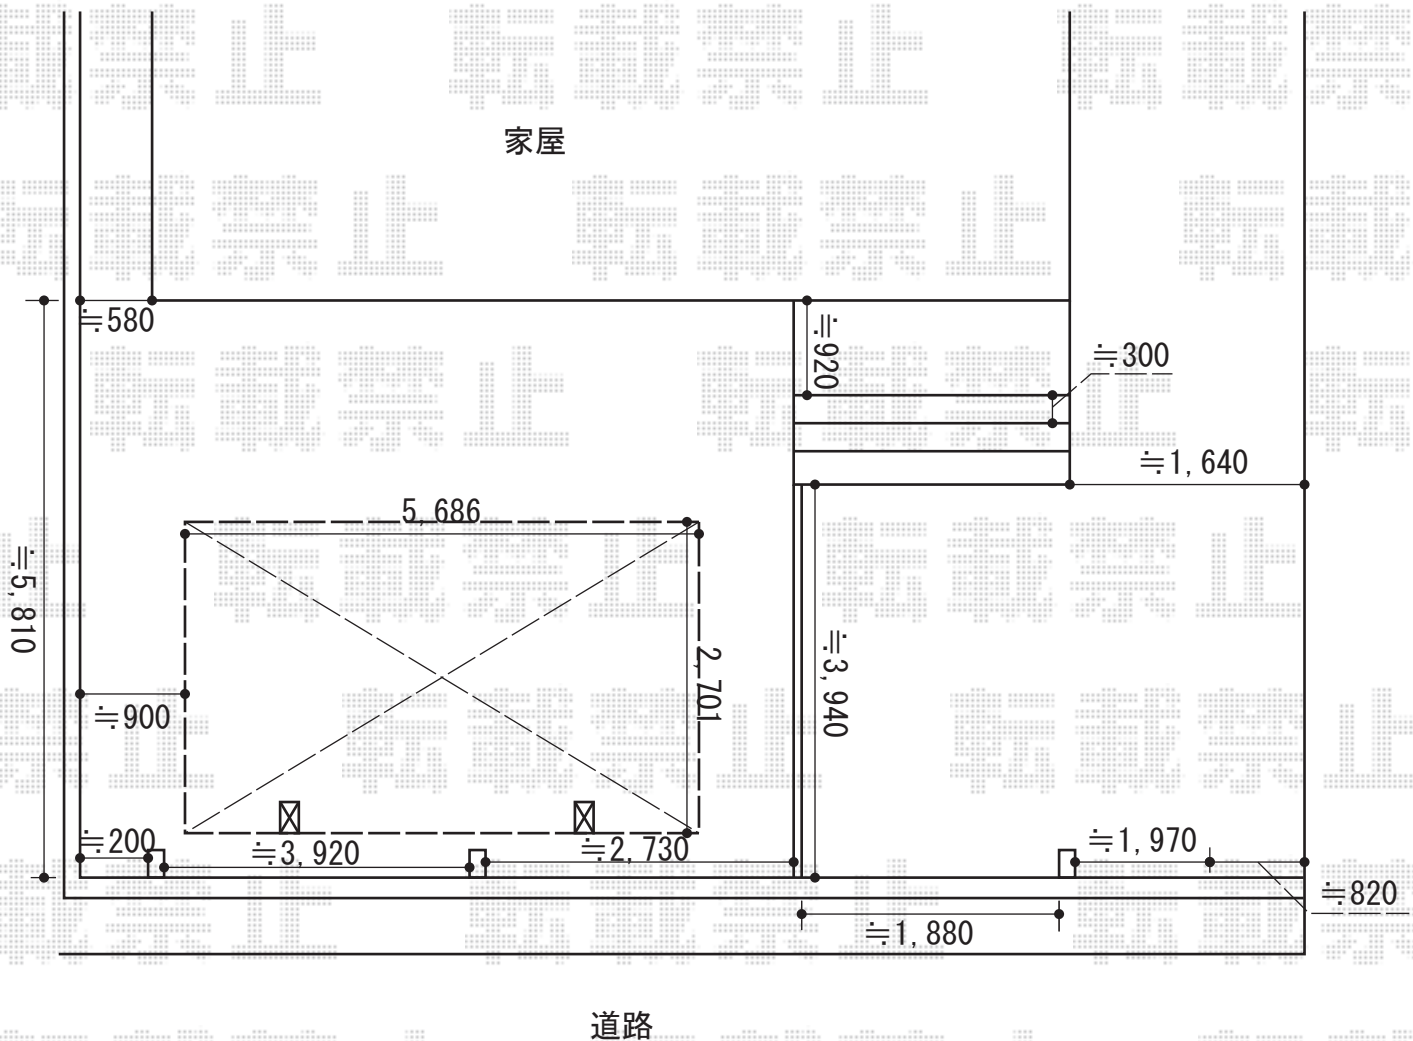

担当者	酒井
-----	----