


エクステリア 施工概略図

YKK AP リウッドデッキ 200
 間口= 1.5間 (2,651mm)
 出幅= 5尺 (1,520mm)
 色： ホワイトブラウン
 床板： 縦貼り
 幕板： 標準幕板
 束柱： Tタイプ(400~550mm) (色： プラチナステン)

YKK AP リウッドデッキフェンス3型<横スリット>
 本体1枚 (W×H) = 12用T80(1,263×725mm)×2枚
 中柱(端柱)： T80×3本
 色： ホワイトブラウン

TOEX ジオーナ門扉 YA型 両開き マテリアルカラー 柱使用
 扉1枚 (W×H) = (900+900mm×1,400mm)
 色： クリエベース
 錠： シリンダーRD錠
 開き： 内開き

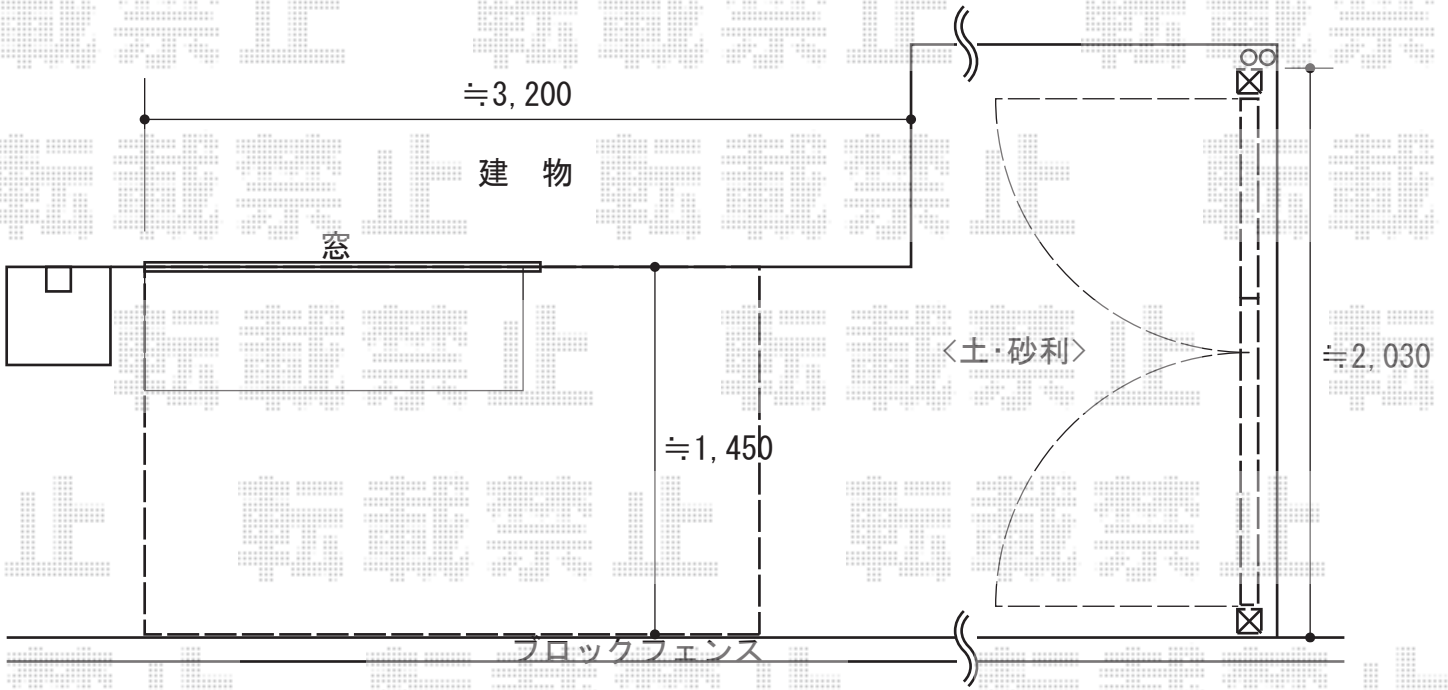

担当者

伏見