


# カーポート工事 施工概略図

トステム カーブポートシグマIII ワイド 積雪~20cm対応  
幅= 5,443mm  
奥行= 4,980mm  
色： オータムブラウン  
屋根材： ポリカーボネート（ブラウン）  
柱仕様： ロング柱23仕様（有効高 約2,300mm）

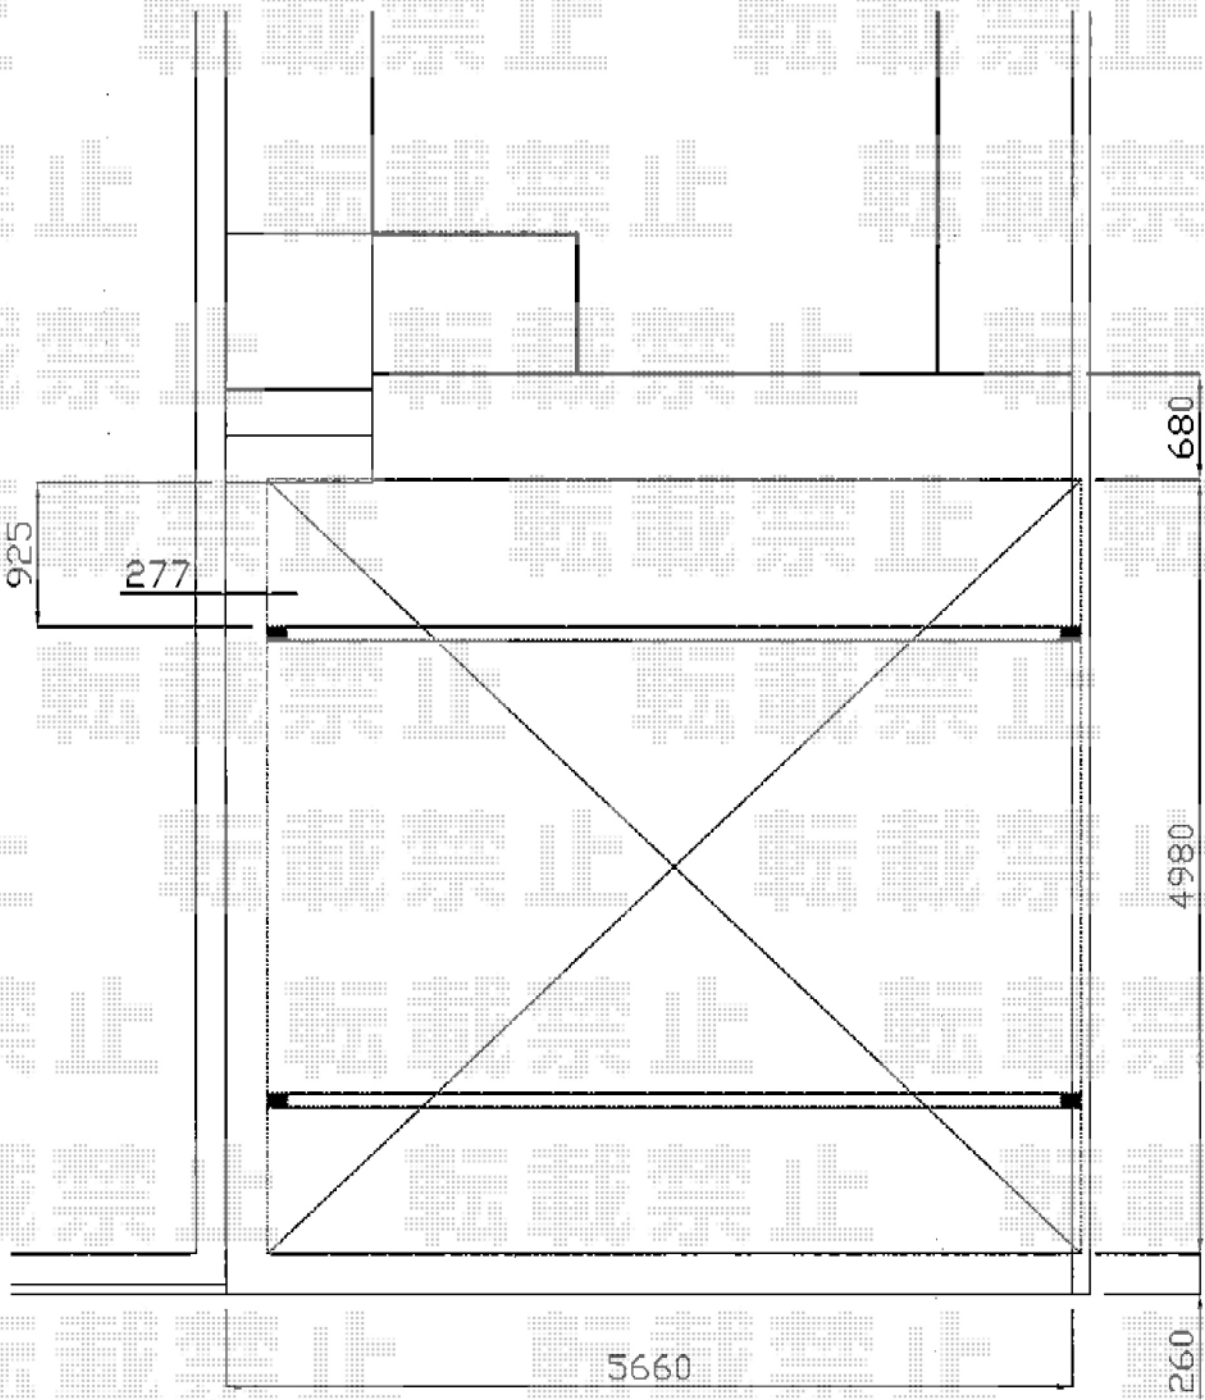

担当者

酒井