


カーポート工事 施工概略図

Value Select プレシオスポーツ 積雪～20cm対応
幅= 2,400mm
奥行= 5,052mm
色： ノーブルステン
屋根材： 熱線遮断ポリカーボネート（スカイブルーマット調）
柱仕様： 標準柱仕様（有効高 約1,800mm）

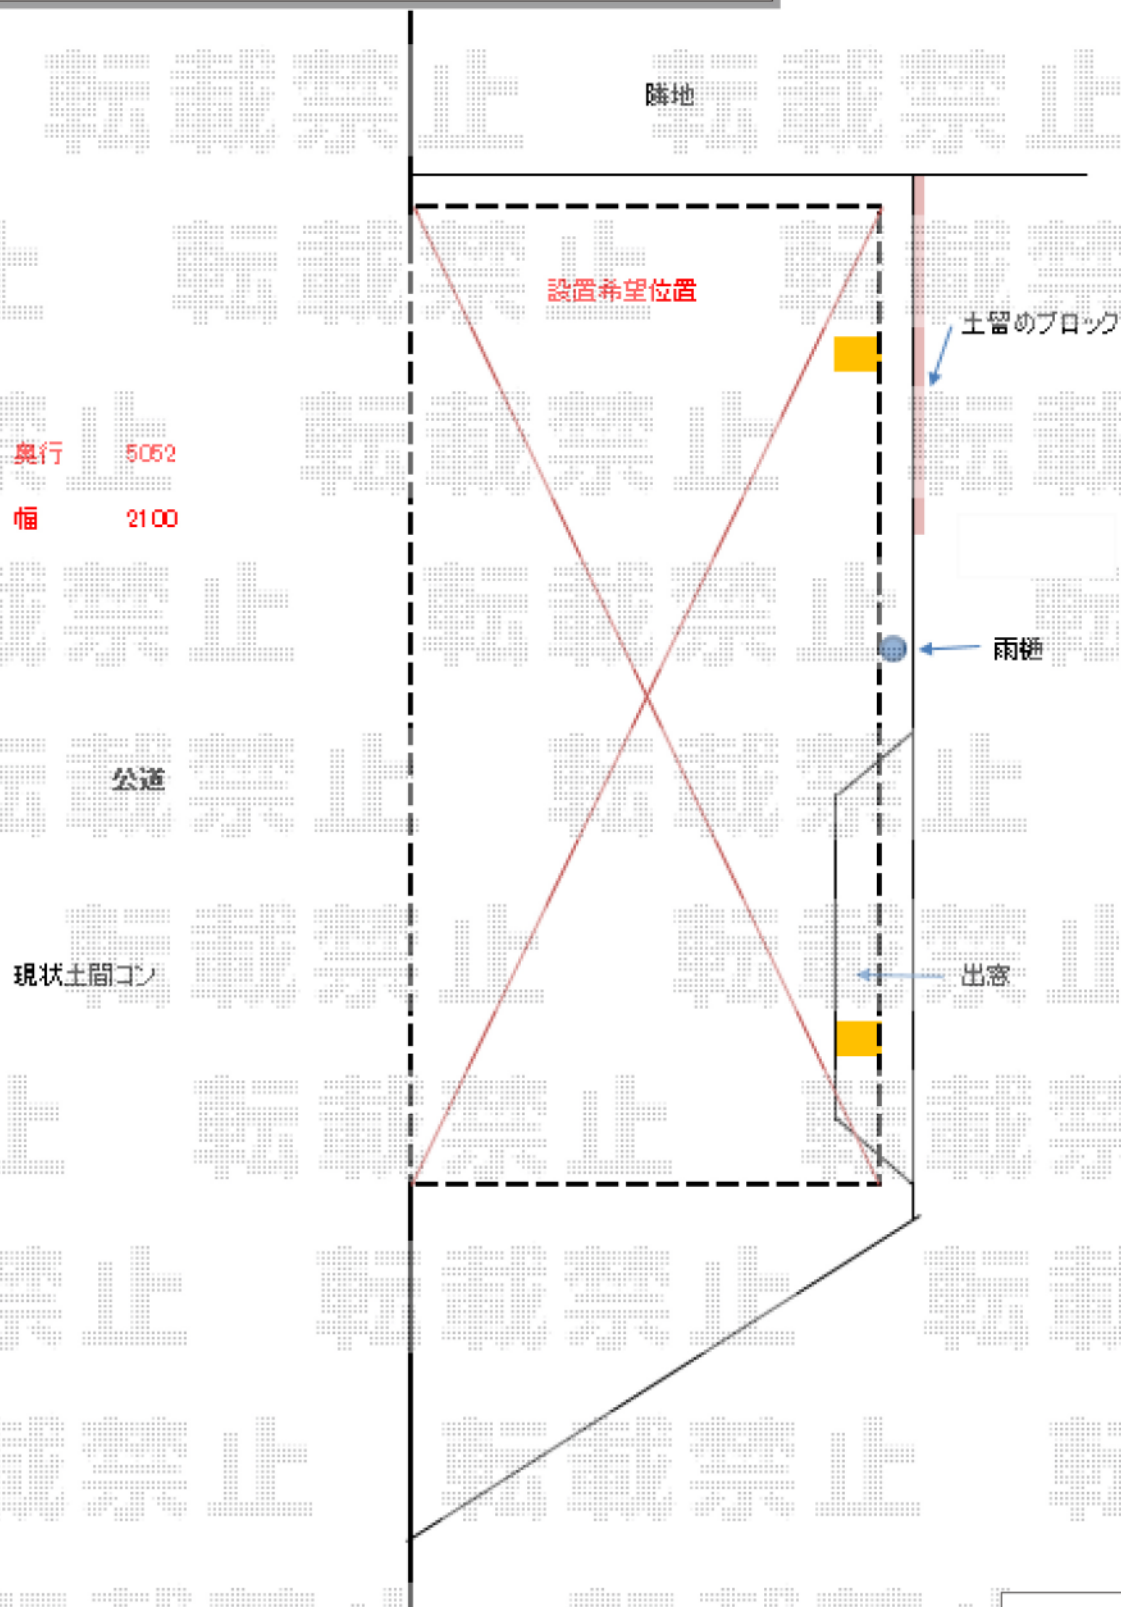

奥行 5052
幅 2100

設置希望位置

土留めブロック

雨樋

公道

現状土間コン

出窓

担当者	谷岡
-----	----