


カーポート工事 施工概略図

YKK AP レイナポートグラン 積雪~20cm対応
 幅=2,700mm
 奥行=5,052mm
 色：カームブラック
 屋根材：ポリカーボネート（トーマイマット）
 柱仕様：ハイルーフ柱仕様（有効高 約2,350mm）

YKK AP レイナポートグラン用
 屋根ふき材補強部品（1セット）
 色：カームブラック
 数量：1セット

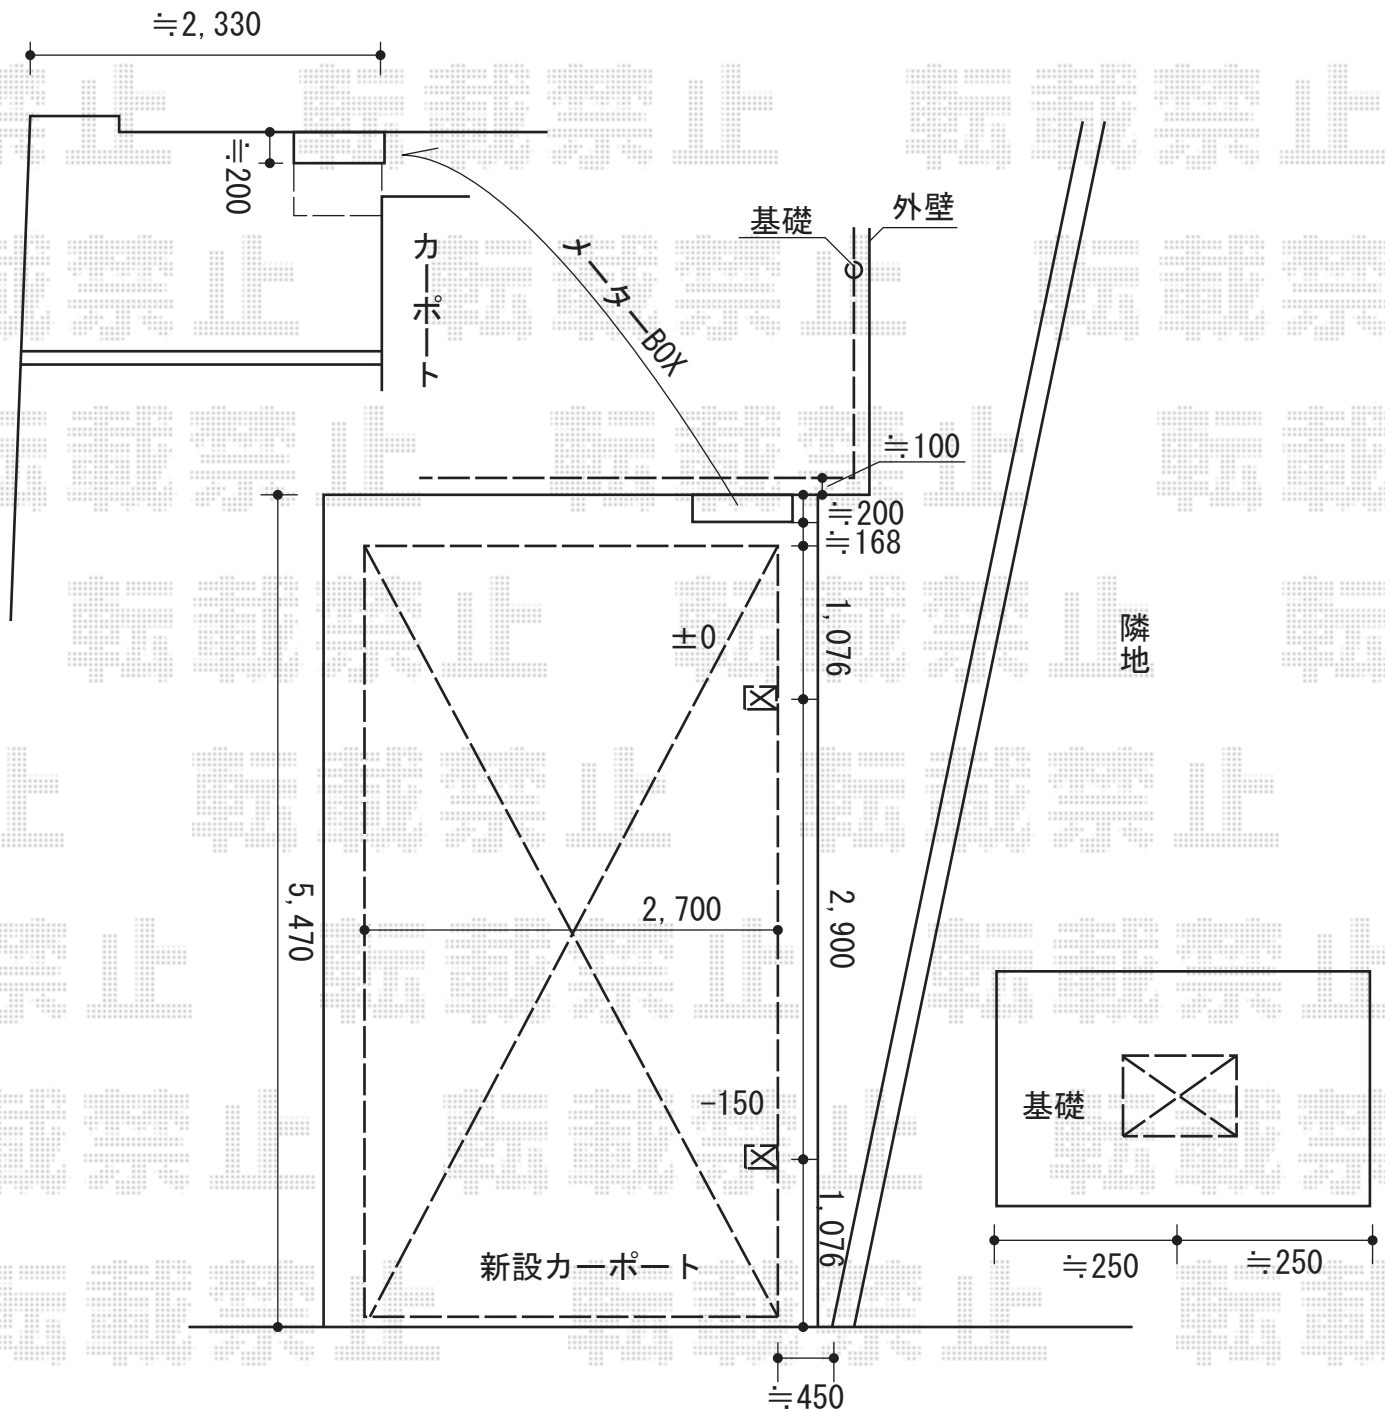

担当者	谷岡
-----	----