


# イーネットフェンス1F型 施工概略図

YKK AP イーネットフェンス1F型 自由柱タイプ  
 本体1枚 (W×H) = (1,990×800mm) × 7枚  
 アルミ自由柱 : T80×8本  
 端部キャップ : 1セット  
 色 : プラチナステン

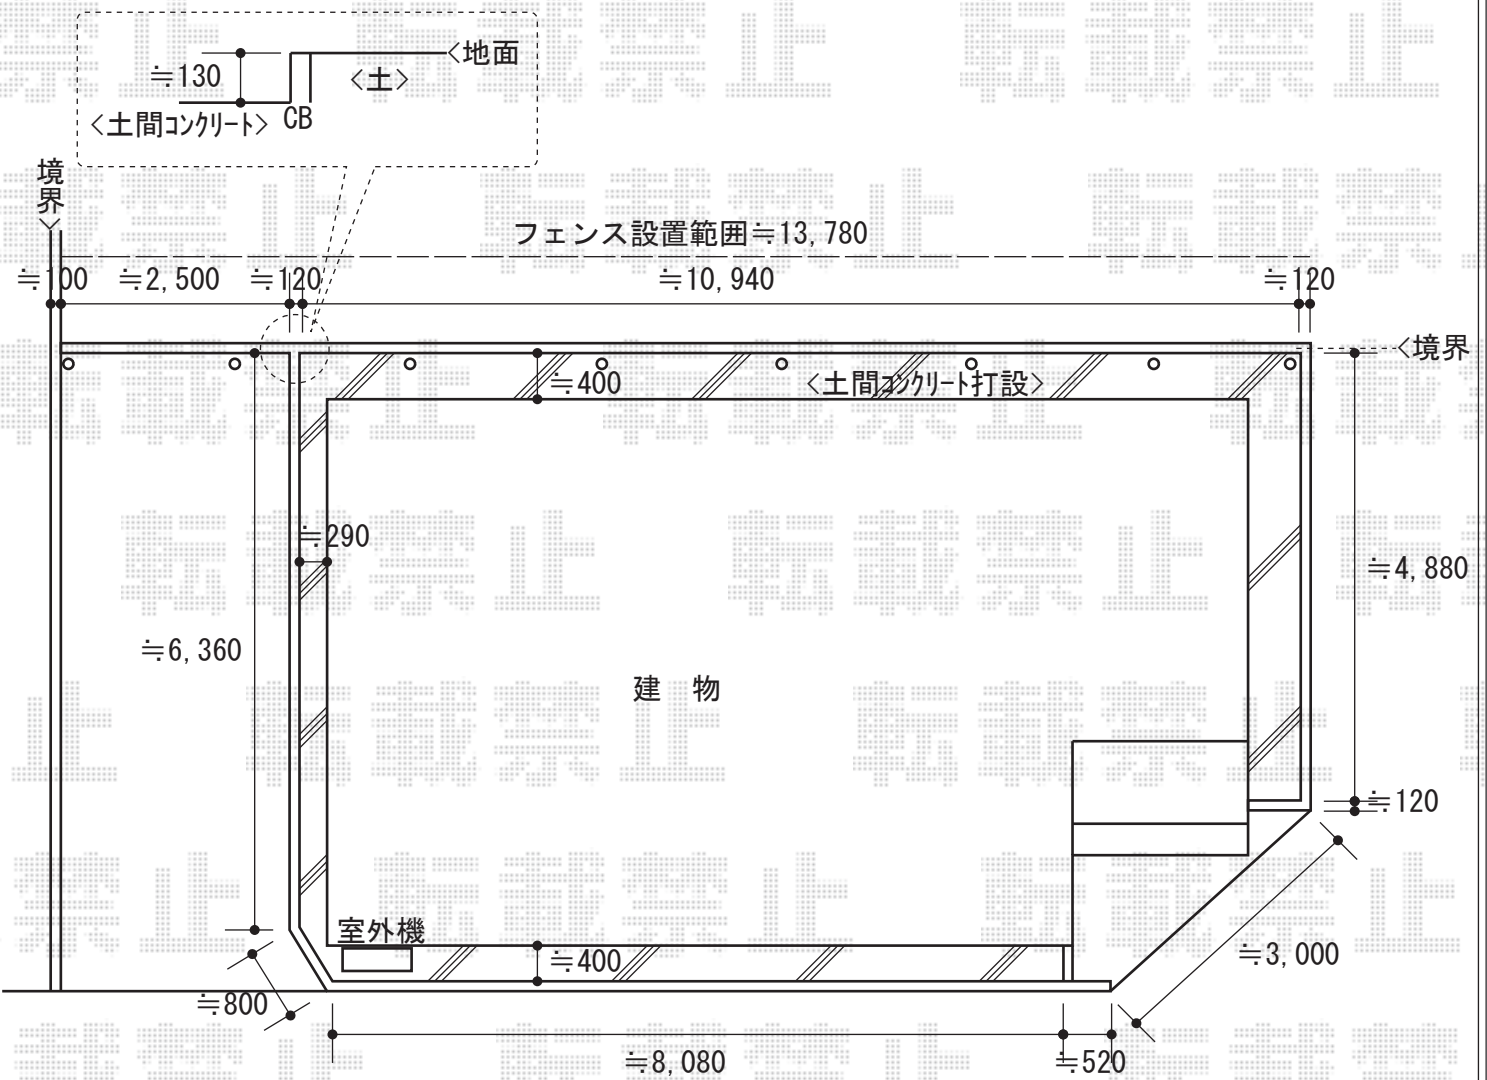

担当者	伏見
-----	----