


カーポート・フェンス 施工概略図

三協アルミ U.スタイルII フラット屋根 梁置き両支持タイプ 積雪～20cm対応
 フレームユニット： 梁置き式両支持 (W3, 829mm) × 2
 屋根ユニット： 5230 (D5, 185mm × W3, 058mm) × 1
 色： ブラック
 屋根材： 熱線遮断FRP板 (かすみ調タイプ)
 柱仕様： H26 (有効高 約2, 600mm)

三協アルミ LALAスクリーン 標準タイプ
 1型[採光タイプ]本体1枚 (W×H) = (1, 000×400mm) × 7枚/アクリルパネル(かすみ)
 1型[採光タイプ]本体1枚 (W×H) = (1, 000×800mm) × 7枚/アクリルパネル(かすみ)
 4型[固定ルーバータイプ]本体1枚 (W×H) = (1, 000×800mm) × 7枚/ブラック
 間仕切り支柱(標準タイプ)： H26連結・端部用×8本/ブラック
 端部材(両端)： H26×1/ブラック

三協アルミ U.スタイルII 側面パネル 梁置きタイプ両側支持4本
 奥行サイズ： 奥行52用
 高さ= 2段/H08+H08
 色： ブラック
 パネル材： 熱線遮断FRP板 (かすみ調タイプ)
 柱仕様： H26(間柱： 1本)

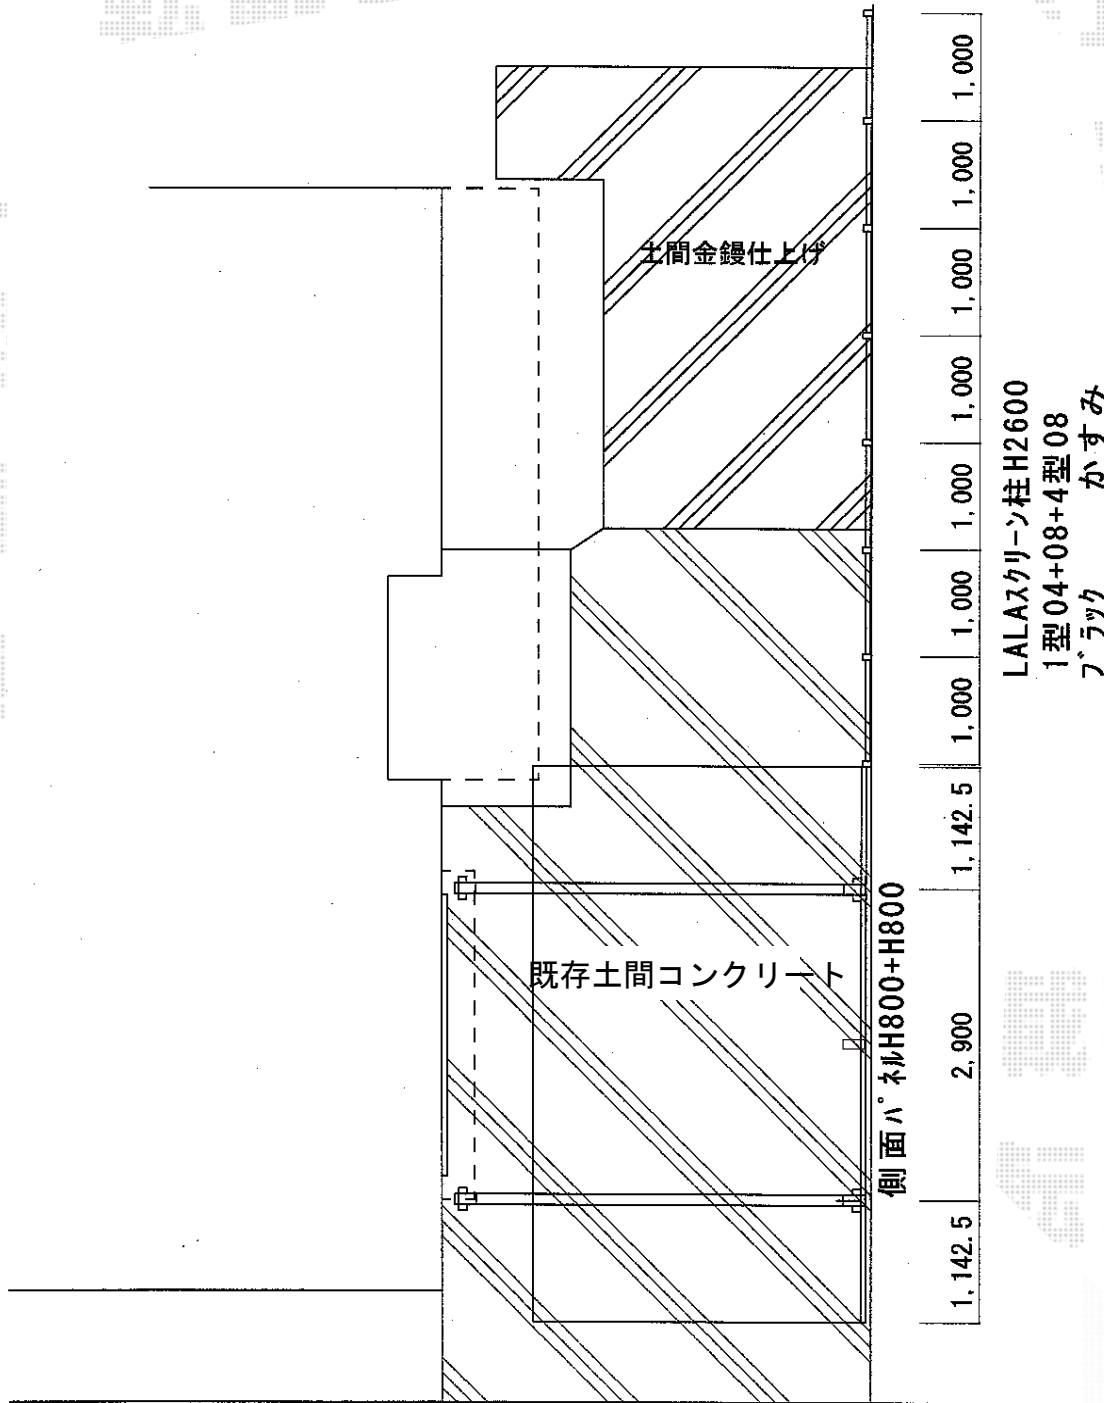

LALAスクリーン柱H2600
 1型04+08+4型08
 ブラック かすみ

担当者 酒井