


カーポート 施工概略図

トステム テールポートシグマIII 1500 積雪~50cm対応
幅=2,700mm
奥行=4,982mm
色：ブラック
屋根材：熱線吸収ポリカーボネート（ライトブルーマット調）
柱仕様：標準柱仕様（有効高 約1,800mm）

トステム テールポートシグマIII 1500 収納式サポート柱 標準 1本入り
色：ブラック
数量：3セット

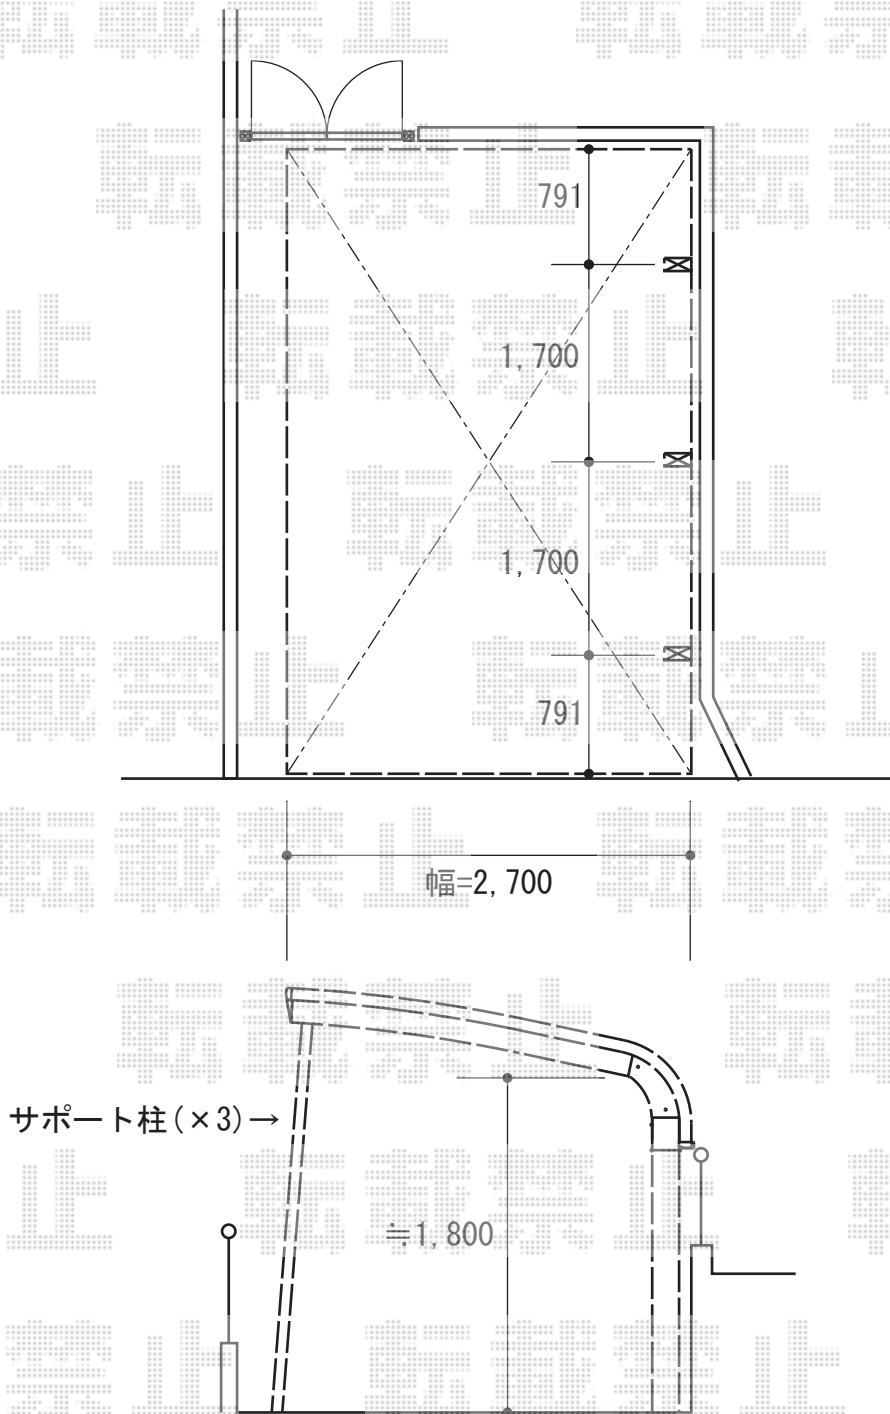

担当者

酒井