


# カーポート 施工概略図

YKK AP レイナツインポートグラン 積雪~20cm対応  
 幅= 3,622mm  
 奥行= 5,400mm  
 色： プラチナステン  
 屋根材： 熱線遮断ポリカーボネート（アースブルーマット調）  
 柱仕様： ハイルーフ柱仕様（有効高 約2,350mm）

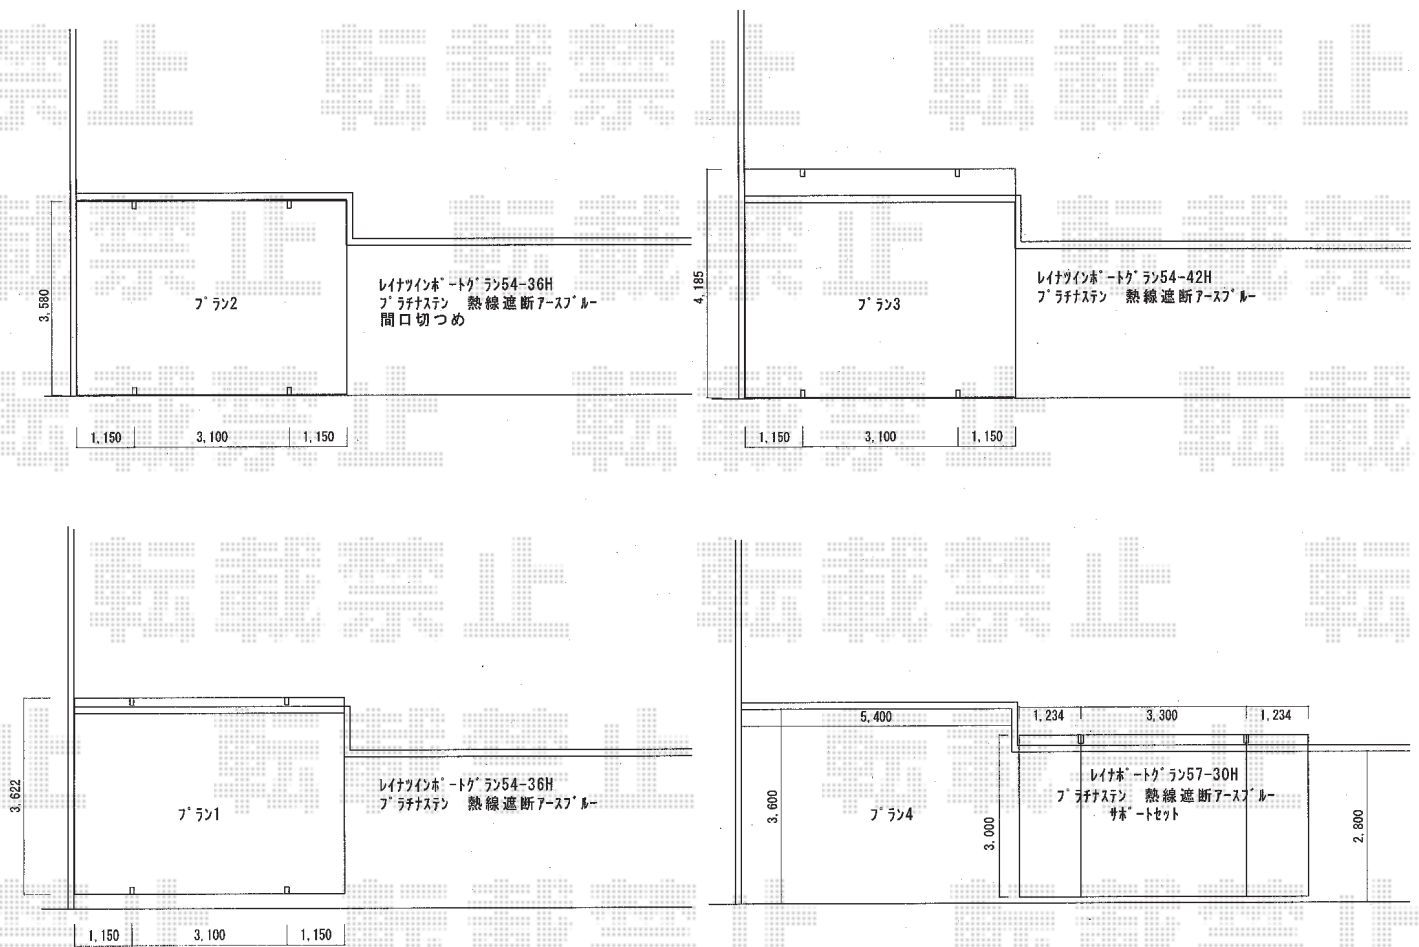

担当者	岩崎
-----	----