



ウッドデッキ・テラス屋根 施工概略図

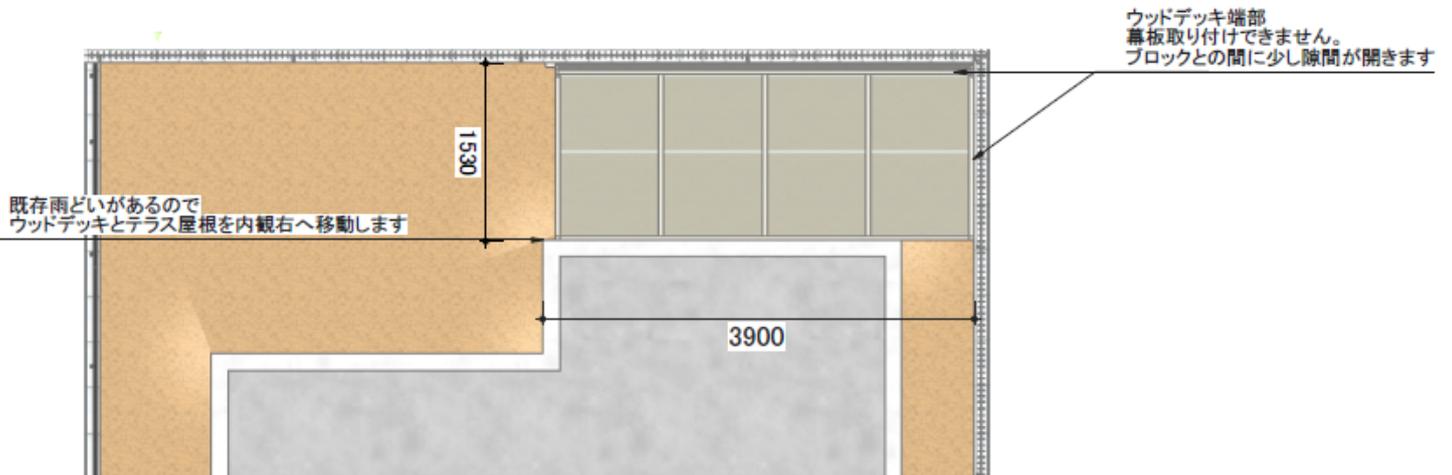

前面パネルは間柱1本設置となります。

パース図面と異なります旨ご注意くださいませ。

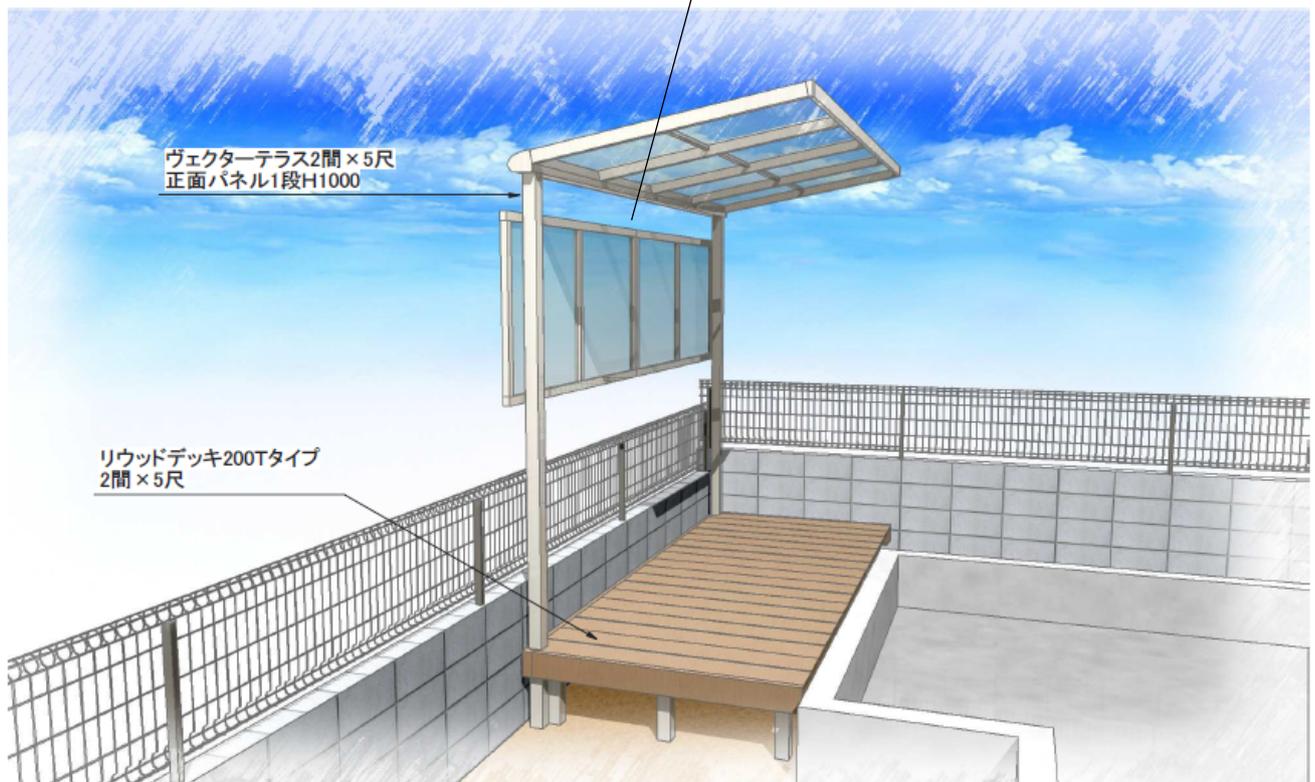

担当者

伏見