


カーポート 施工概略図

TOEX アーキフィット 延長 耐風圧強度仕様 積雪~20cm対応
 幅= 2,700mm
 奥行= 7,138mm
 色: シャイングレー
 屋根材: ポリカーボネート (クリアブルー)
 柱仕様: 標準柱仕様 (有効高 約2,250mm)
 追加部材: 着脱式サポートT 3本入り/母屋補強材/屋根材ホルダー

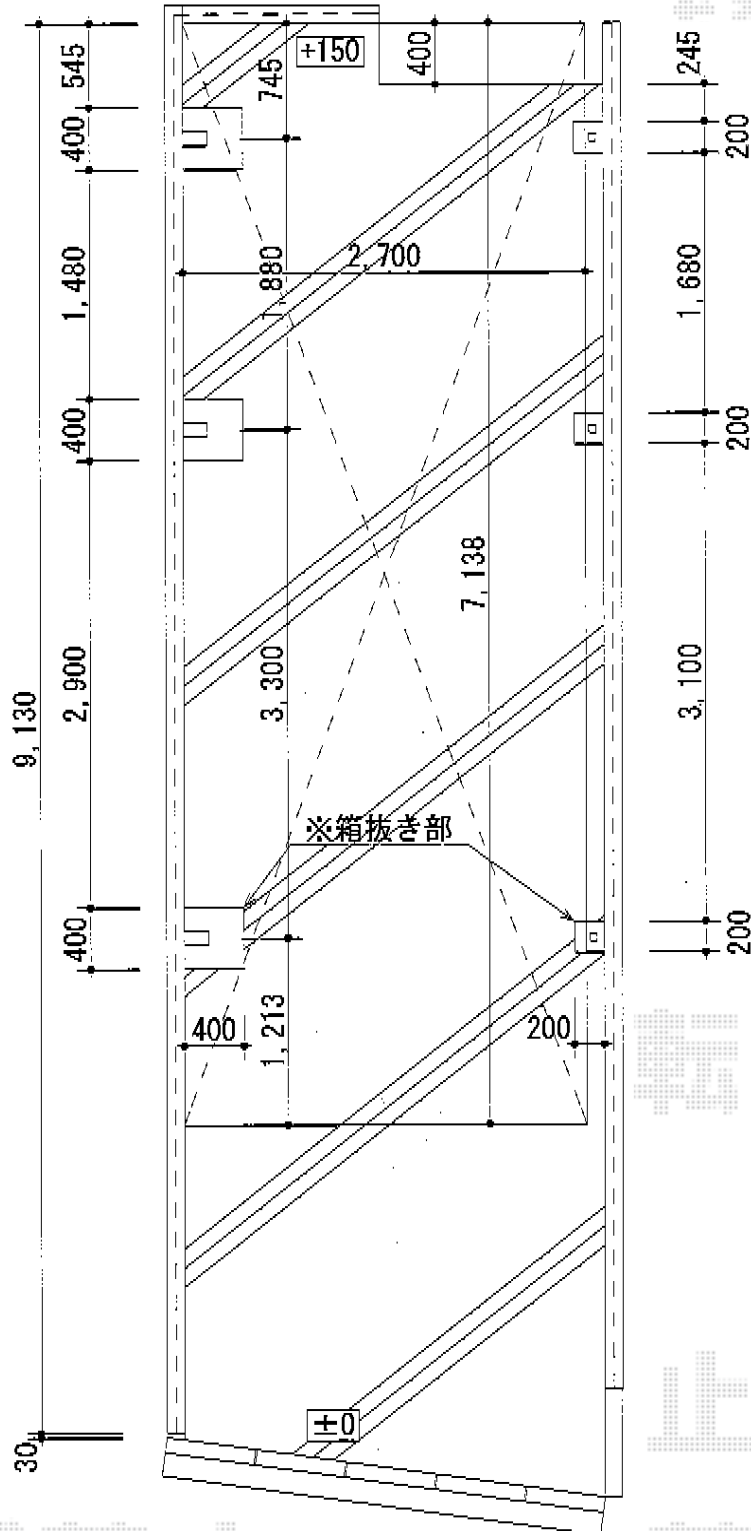

担当者 酒井