


カーポート 施工概略図

YKK AP レオンポートneo 角柱4本柱 標準鼻隠し 積雪~50cm対応
 幅= 3,111mm
 奥行= 5,966mm
 色： プラチナステン
 屋根材： スチール折板（ペフ無/t=0.6mm）
 柱仕様： 標準柱仕様（有効高 約2,350mm）
 横材： なし

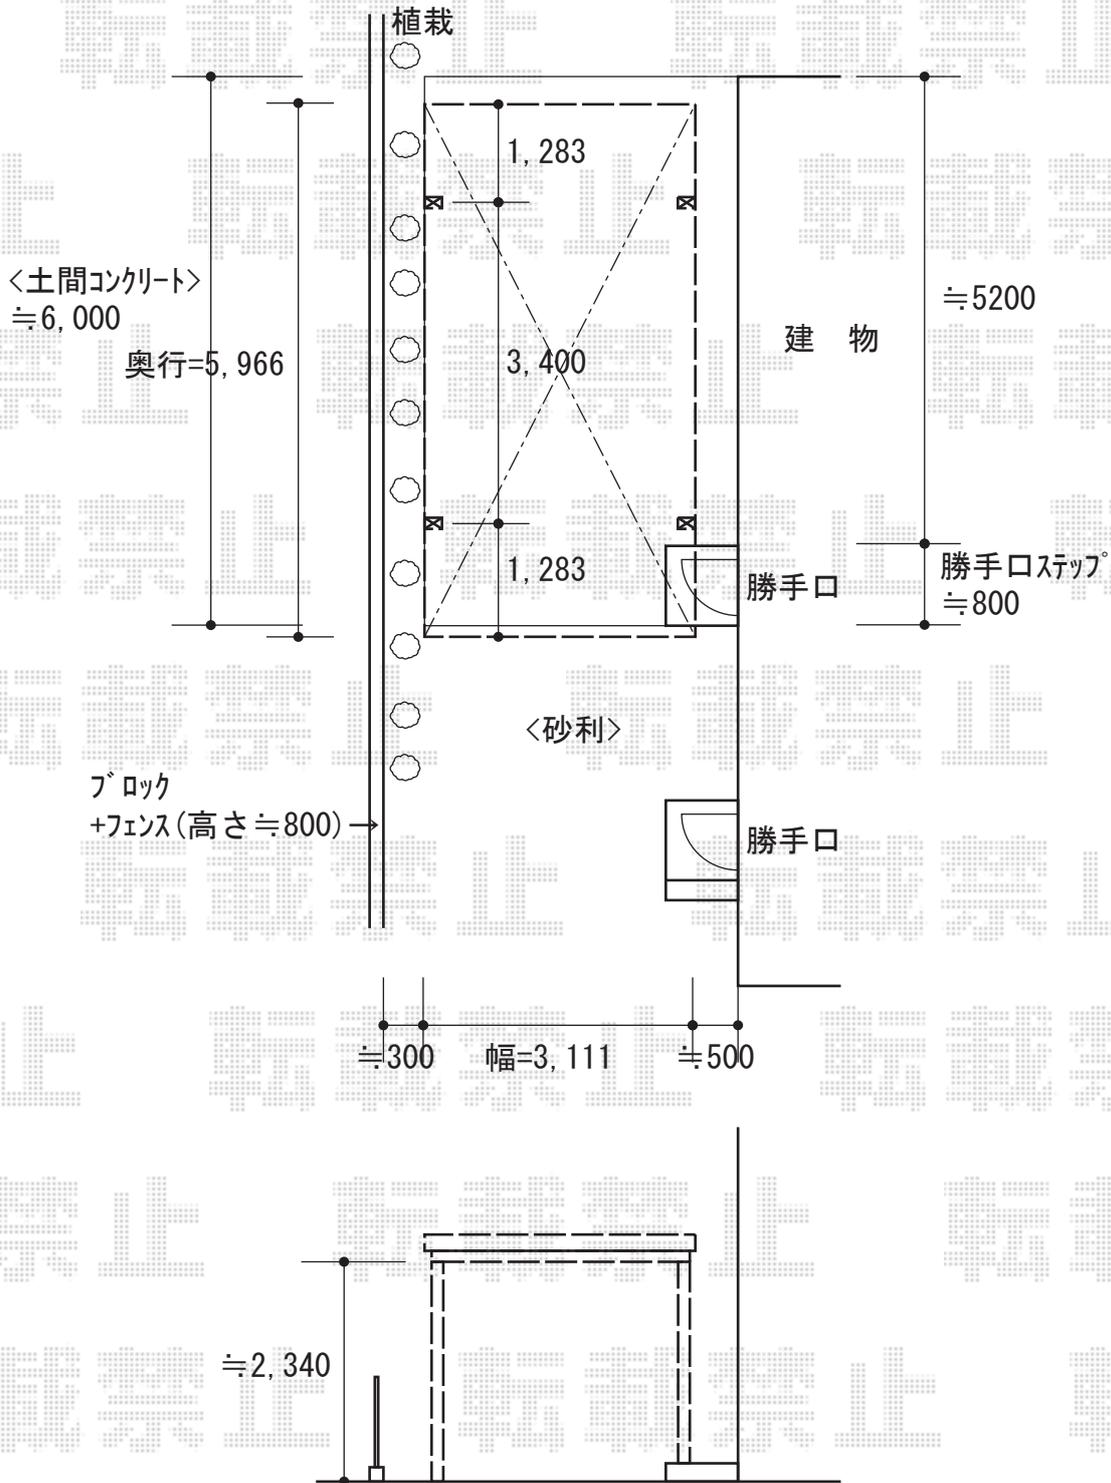

担当者

塚田