


エクステリア商品 施工概略図

トステム カーブポートシグマIII ワイド 積雪~20cm対応
幅= 6,060mm
奥行= 5,686mm
色： オータムブラウン
屋根材： 熱線吸収ポリカーボネート（ライトブルーマット調）
柱仕様： ロング柱23仕様（有効高 約2,300mm）

新日軽 ニューエクスXA型 片開き キャスター式 23SA
開口幅= 2,232mm
全幅= 2,392mm
たたみ幅= 358mm
高さ= 1,250mm
色： オータムブラウン

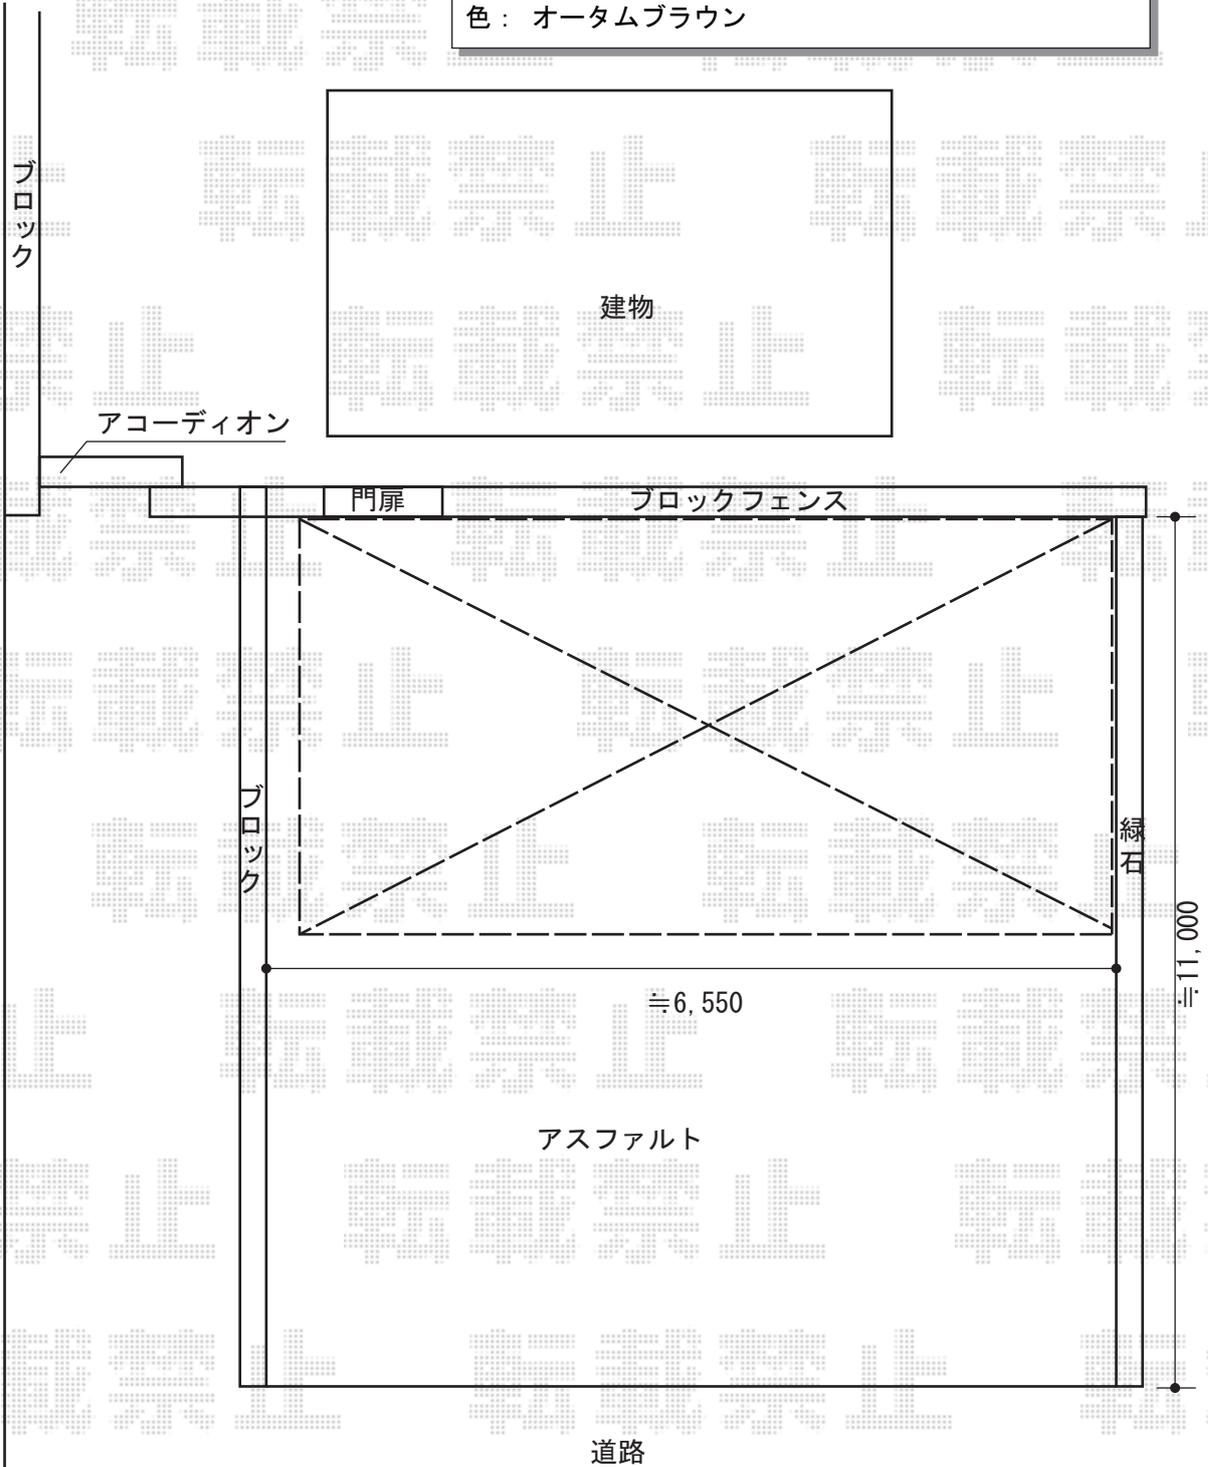

担当者

岩崎