


フェンス 施工概略図

YKK AP レスティナフェンス7型 2段支柱施工  
 本体1枚 (W×H) = (1,975×800mm) × 7枚  
 自立建て用2段支柱: T150×10本  
 目隠しコーナー継手: T100×1セット  
 端部カバー: T100×1セット  
 エンドキャップ: 1セット  
 色: プラチナステン

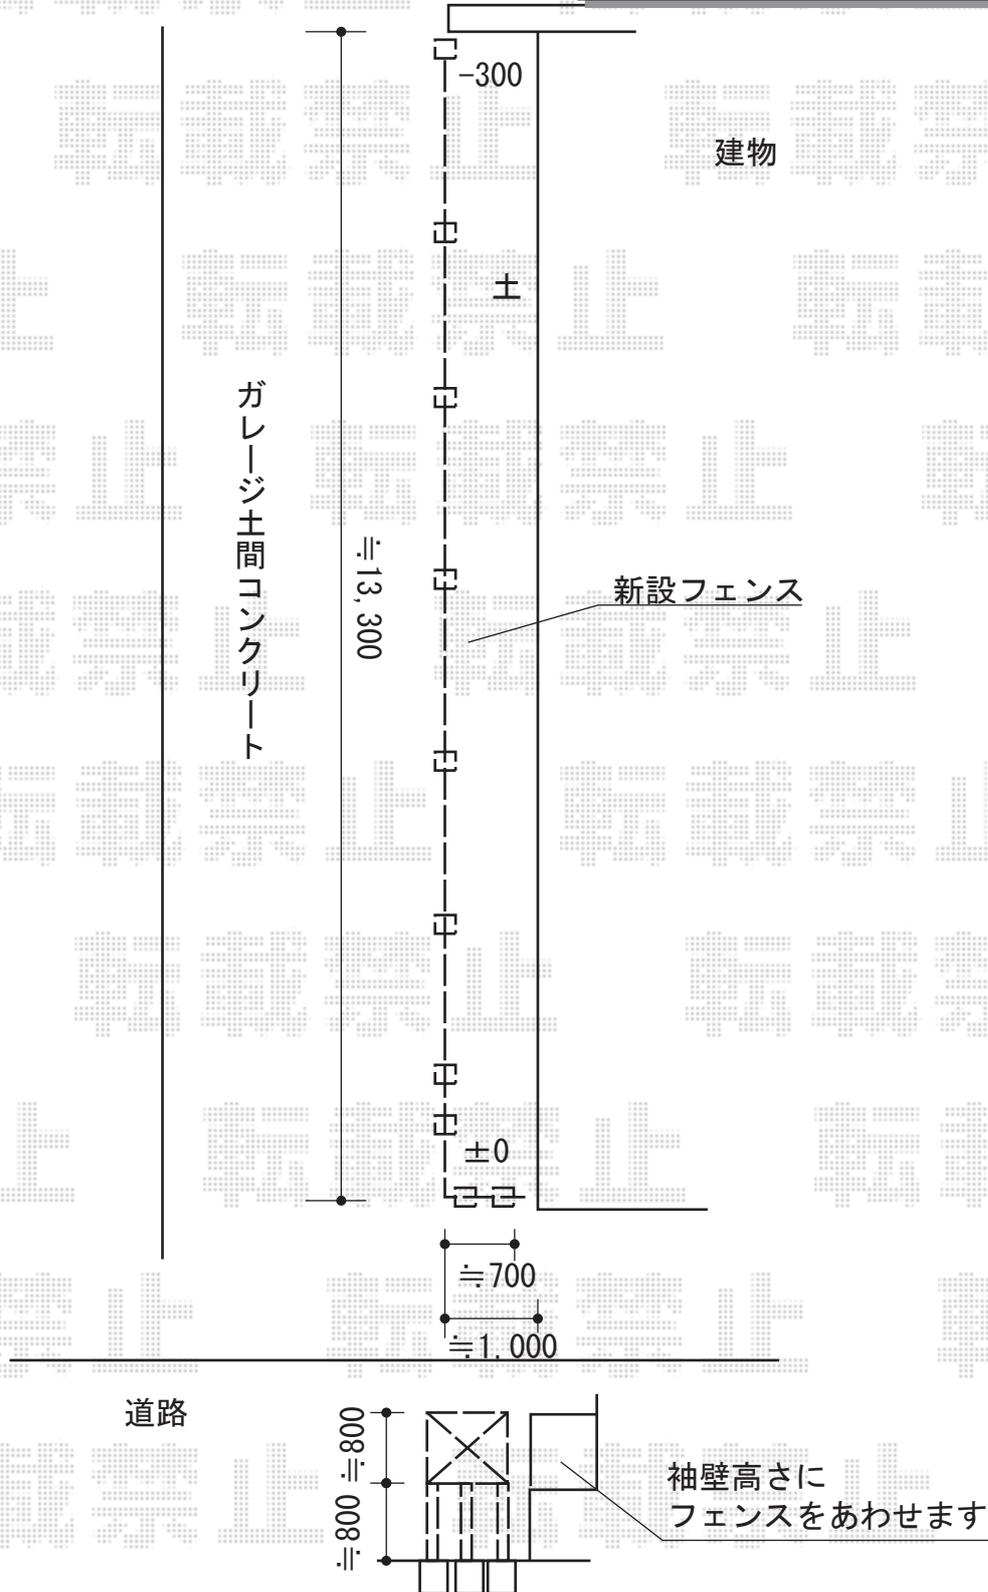

担当者

伏見