


レイナポートグラン 積雪～20cm対応 施工概略図

YKK AP レイナポートグラン 積雪～20cm対応  
 幅= 2,400mm  
 奥行= 5,052mm  
 色： プラチナステン  
 屋根材： 熱線遮断ポリカーボネート（アースブルーマット調）  
 柱仕様： 標準柱仕様（有効高 約2,000mm）

ヨド物置 エスモ 一般型 1200×650×1959  
 間口= 1,200mm  
 奥行= 650mm  
 高さ= 1,959mm  
 色： SI（セイジ）  
 屋根タイプ： 標準型  
 耐荷重タイプ： 一般型  
 数量： 1台

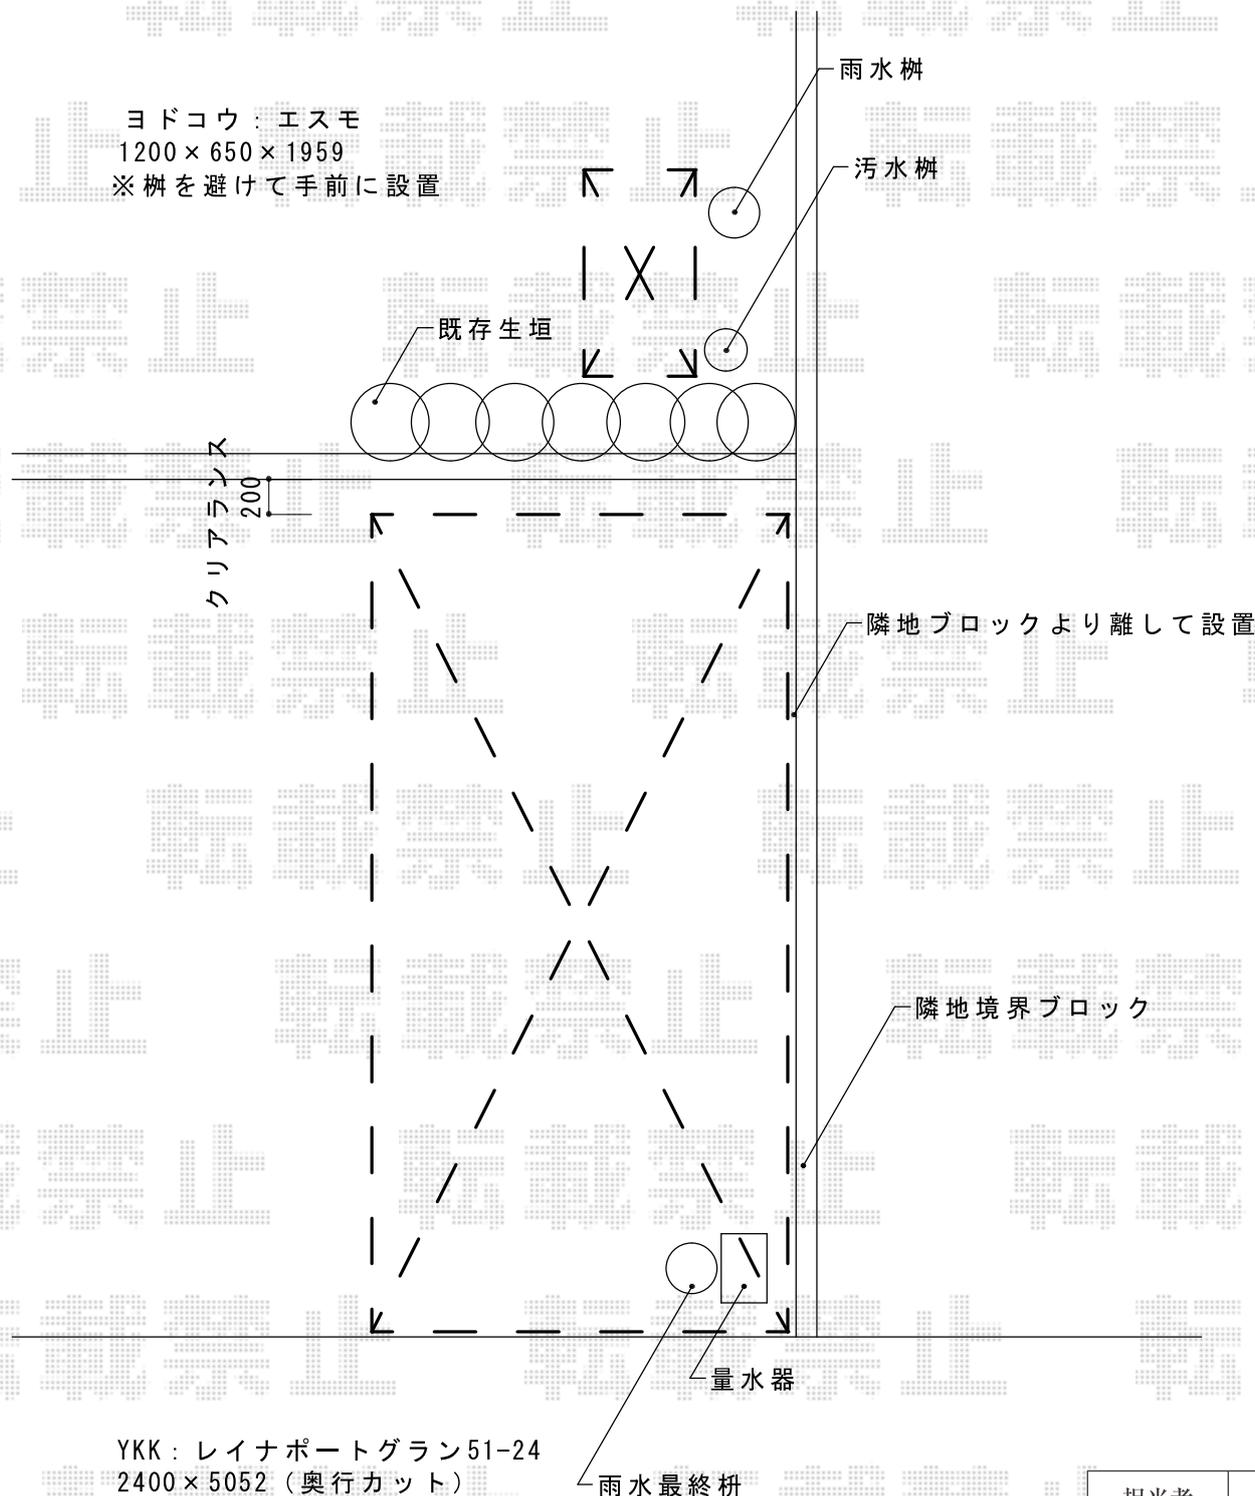

担当者	酒井
-----	----