


テラス屋根 施工概略図

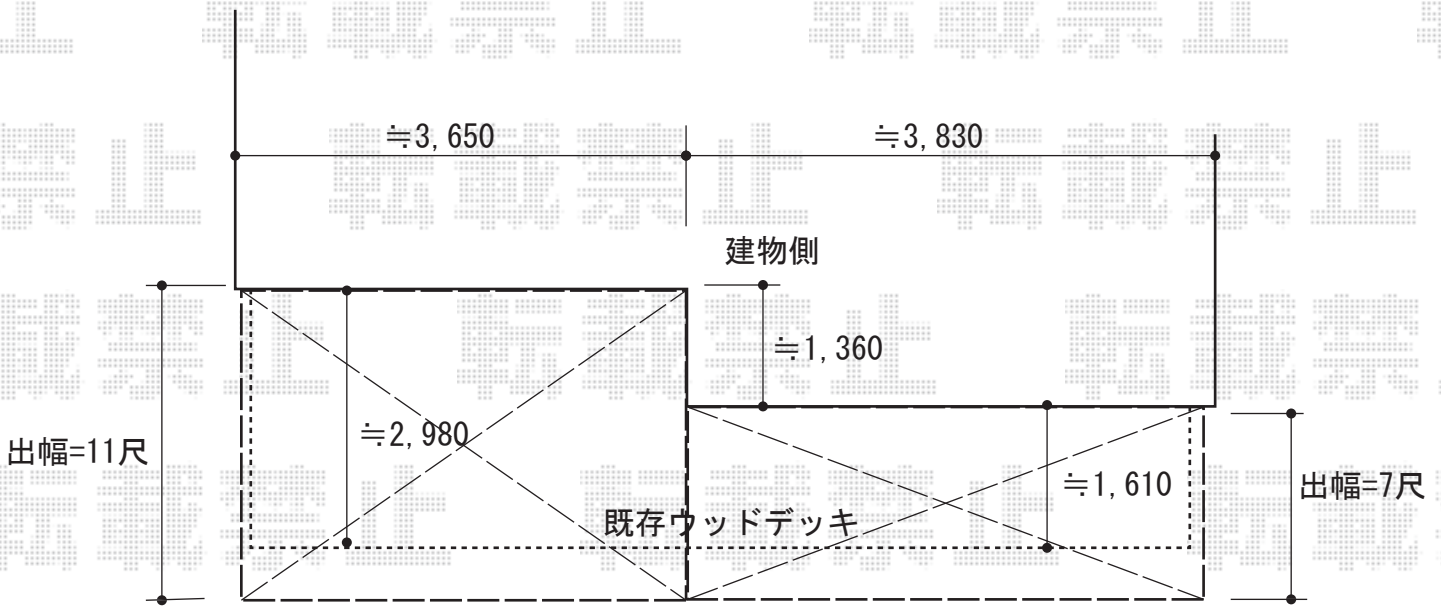

YKK AP ヴェクターテラス F型 ビッグサイズ 単体 積雪～20cm対応 ※外観左側
 間口=関東間2.0間 (柱芯々3,485mm 屋根幅3,670mm)
 出幅=11尺 (3,270mm) 色：プラチナステン
 屋根材：ポリカーボネート (トーマイマット)
 柱仕様：ロング柱/柱標準タイプ (柱2本) 施工方法：上止め仕様

YKK AP 吊下げ物干し ロング 2本入
 色：プラチナステン

YKK AP ヴェクターテラス F型 テラスタイプ 多連結セット 積雪～20cm対応 ※外観右側
 間口=メーター2.0間 (柱芯々4,000mm 屋根幅4,000mm)
 出幅=7尺 (2,070mm) 色：プラチナステン
 屋根材：ポリカーボネート (トーマイマット)
 柱仕様：ロング柱/柱標準タイプ (柱1本)
 施工方法：上止め仕様 追加部材：片入隅用部品箱 (¥4,500) × 1

担当者

谷