


# フェンス 施工概略図

TOEX プレスタフェンス8型<横ルーバー> フリーポールタイプ  
 本体1枚(W×H) = (1,979.5×1,000mm) × 32枚  
 柱: T-10×38本  
 部品セット: T-10×38セット  
 目隠しコーナー継手(出隅用): T-10×5セット  
 端部カバー(切詰用・縦枠・縦棧各1本): T-10×6セット  
 端部部材: T-10×1セット  
 端部キャップ: 1セット  
 色: オータムブラウン

TOEX プレスタフェンス用 フェンス下棧すきまカバー  
 カバー本体: 80用(T-10用) × 7本  
 端部キャップセット: 80用(T-10用) × 4セット  
 RP取付部品セット: 80用(T-10用) × 9セット  
 色: オータムブラウン

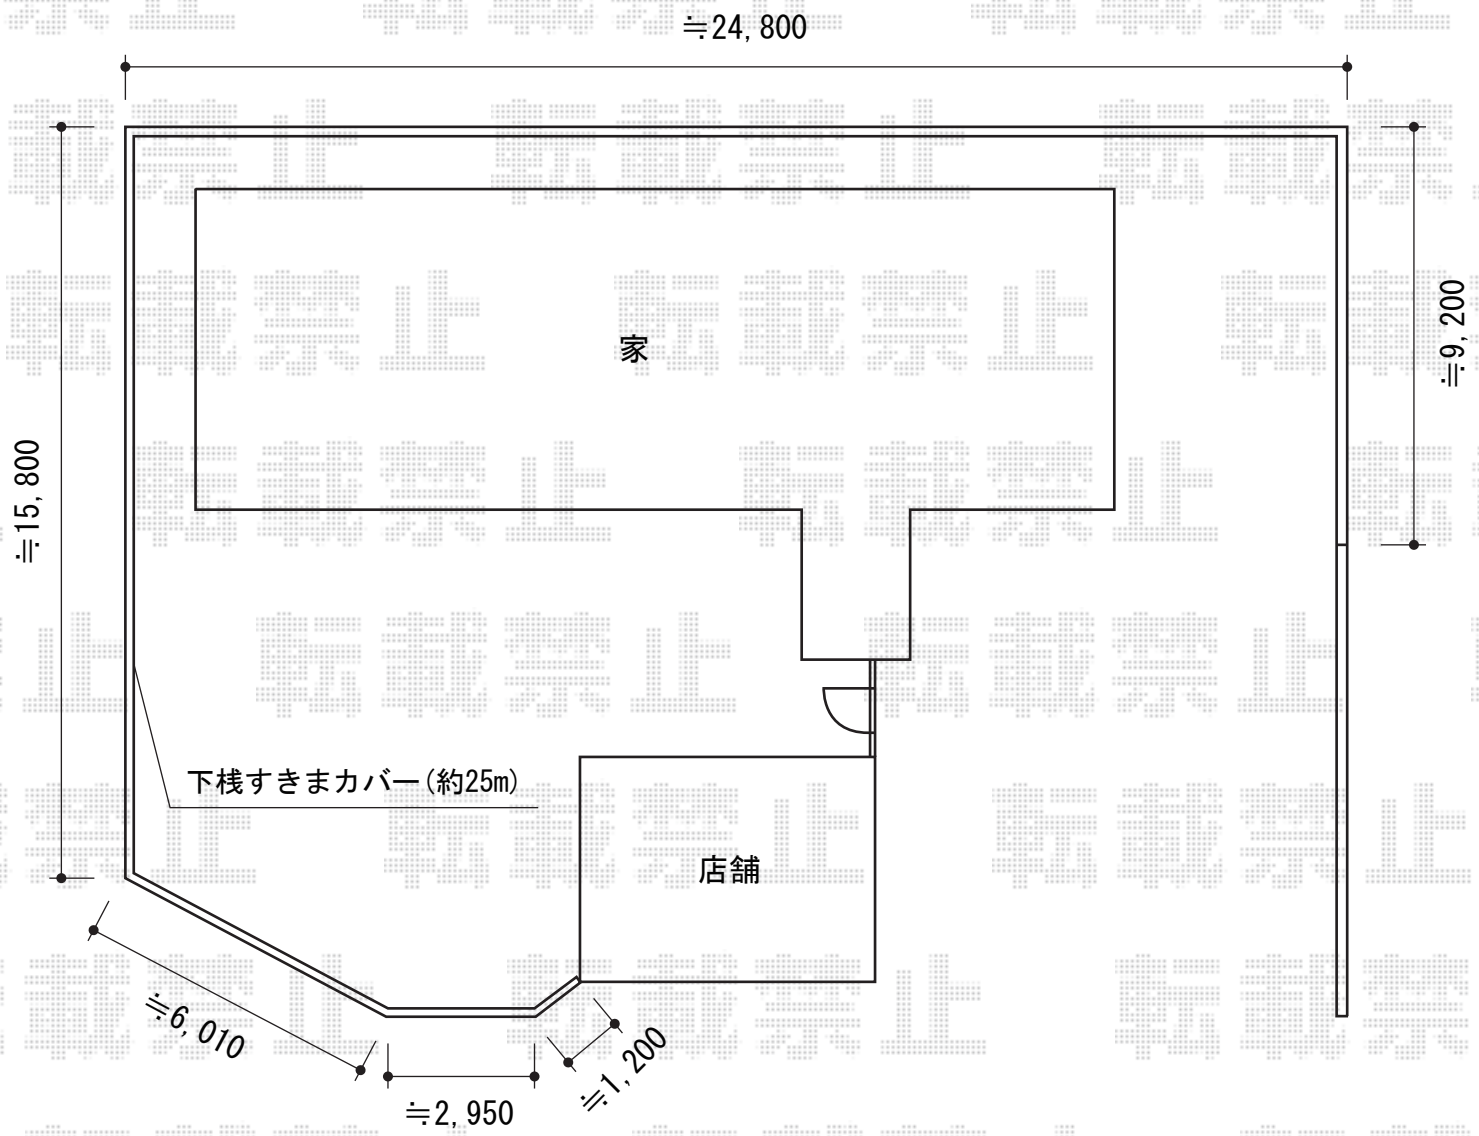

担当者	伏見
-----	----