


カーポート工事 施工概略図

Value Select プレシオサポート アルファ 積雪~20cm対応
幅= 2,702mm
奥行= 5,052mm
色： ノーブルステン
屋根材： ポリカーボネート（ガラスマット）
柱仕様： 標準柱仕様（有効高 約1,800mm）

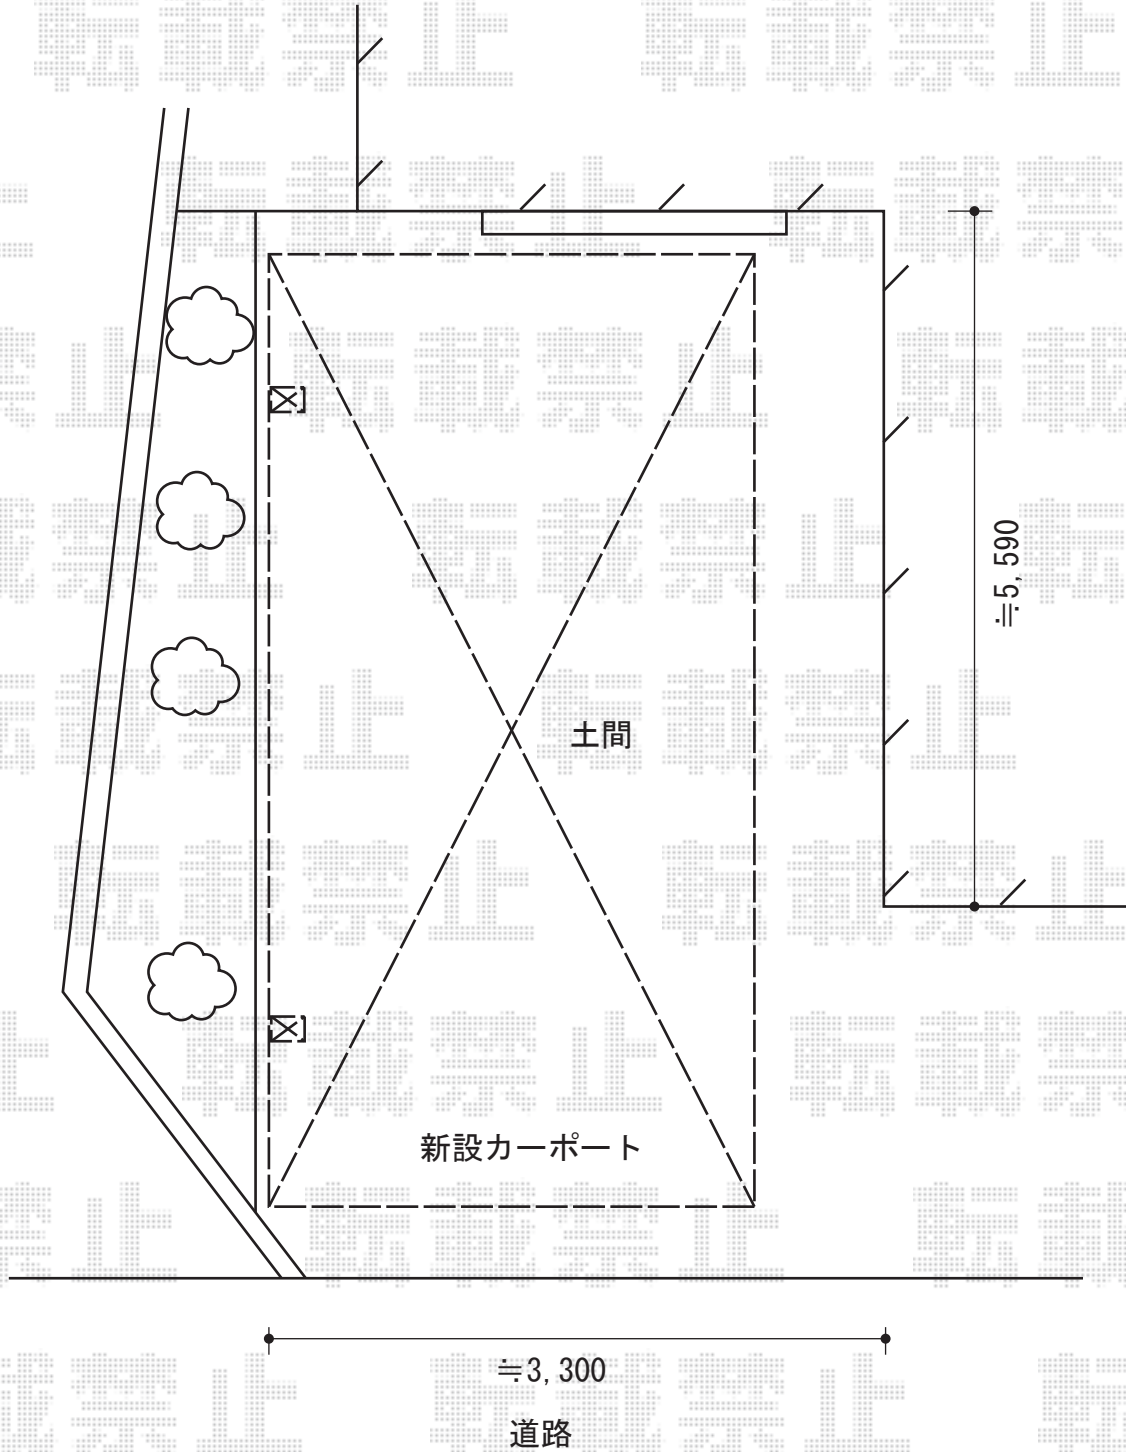

担当者

栢田