


カーポート工事 施工概略図

YKK AP レイナポートグラン M合掌 積雪～20cm対応
 幅= 5,564mm
 奥行= 5,768mm
 色： プラチナステン
 屋根材： 熱線遮断ポリカーボネート(クリアマット)
 柱仕様： ハイルーフ柱仕様(有効高 約2,350mm)

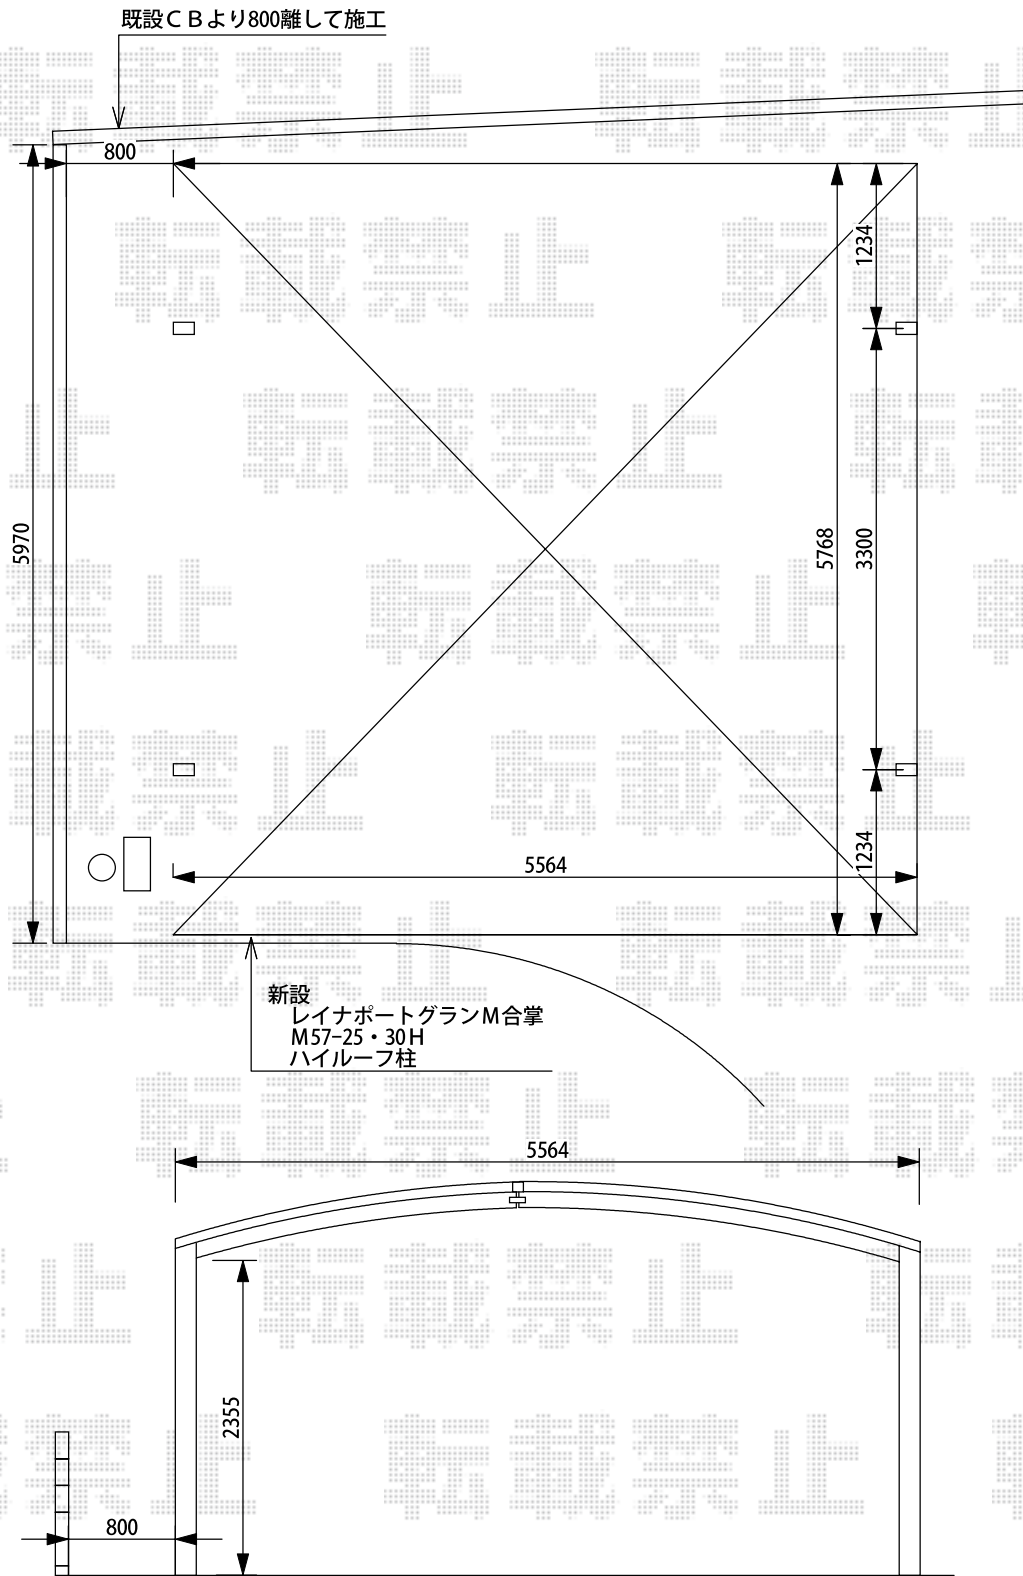

担当者	塚田
-----	----