


カーポート工事 施工概略図

トステム エックスルーフ 前下がり 積雪~20cm対応  
幅= 2,459mm  
奥行= 4,971mm  
色： シャイングレー  
屋根材： ポリカーボネート（ブルースモーク）  
柱仕様： ロング柱24仕様（有効高 約2,400mm）

トステム エックスルーフ 前下がり 収納式物干し 標準タイプ（2本入り）  
色： シャイングレー  
数量： 1セット

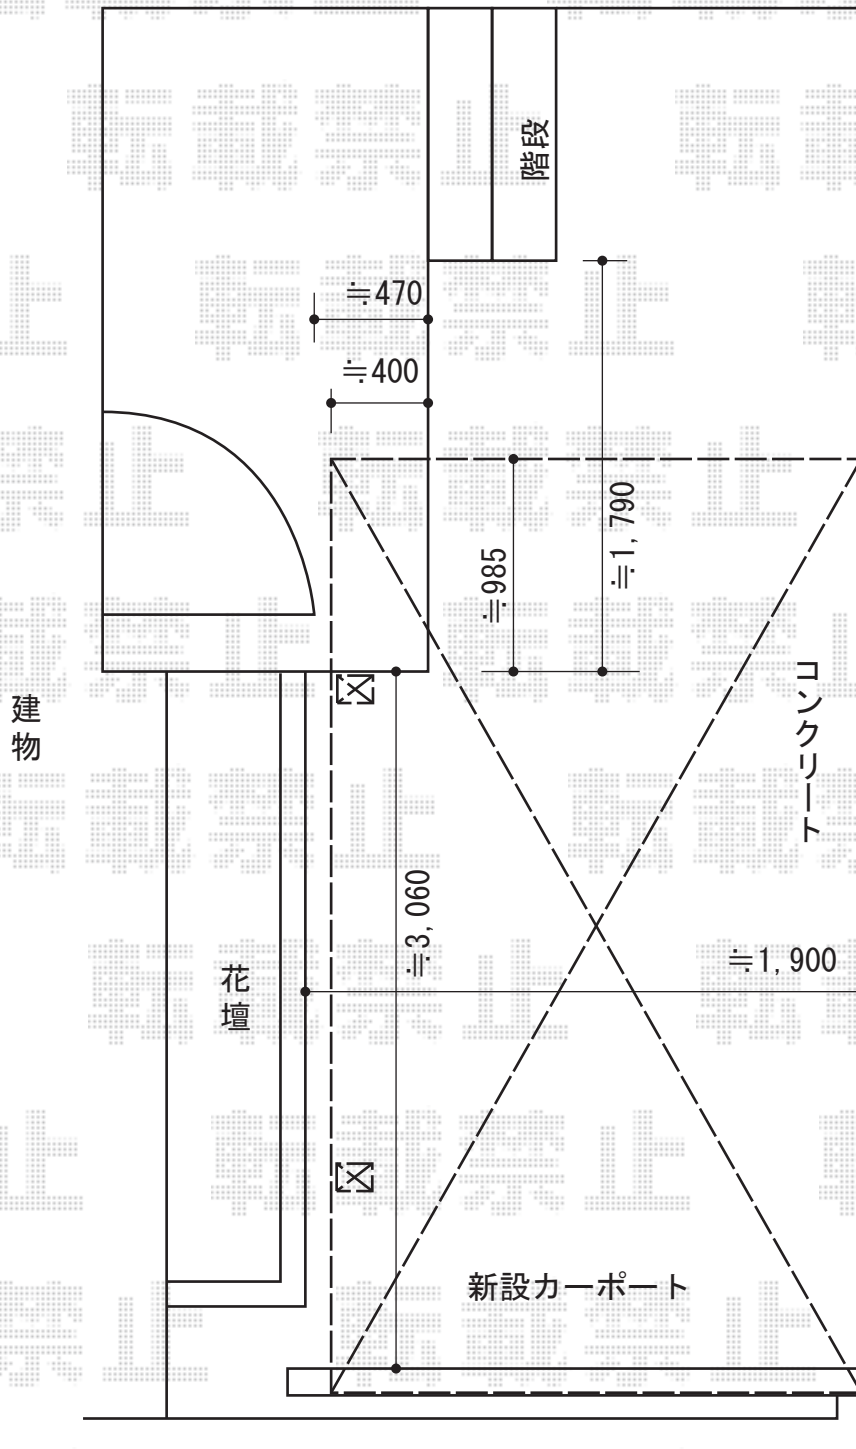

担当者

酒井