


カーポート 施工概略図

YKK AP レイナツインポートグラン 積雪～20cm対応
 幅= 5,392mm
 奥行= 5,052mm
 色： プラチナステン
 屋根材： ポリカーボネート（アースブルー）
 柱仕様： 標準柱仕様（有効高 約2,000mm）

トステム カーブポートシグマIII ワイド 積雪～20cm対応
 幅= 5,443mm
 奥行= 4,980mm
 色： シャイングレー
 屋根材： ポリカーボネート（ブルースモーク）
 柱仕様： 標準柱仕様（有効高 約1,800mm）

YKK AP 屋根ふき材補強部品 2セット
 色： カームブラック

トステム カーブポートシグマIII 屋根材ホルダー 50タイプ用×2
 色： シャイングレー

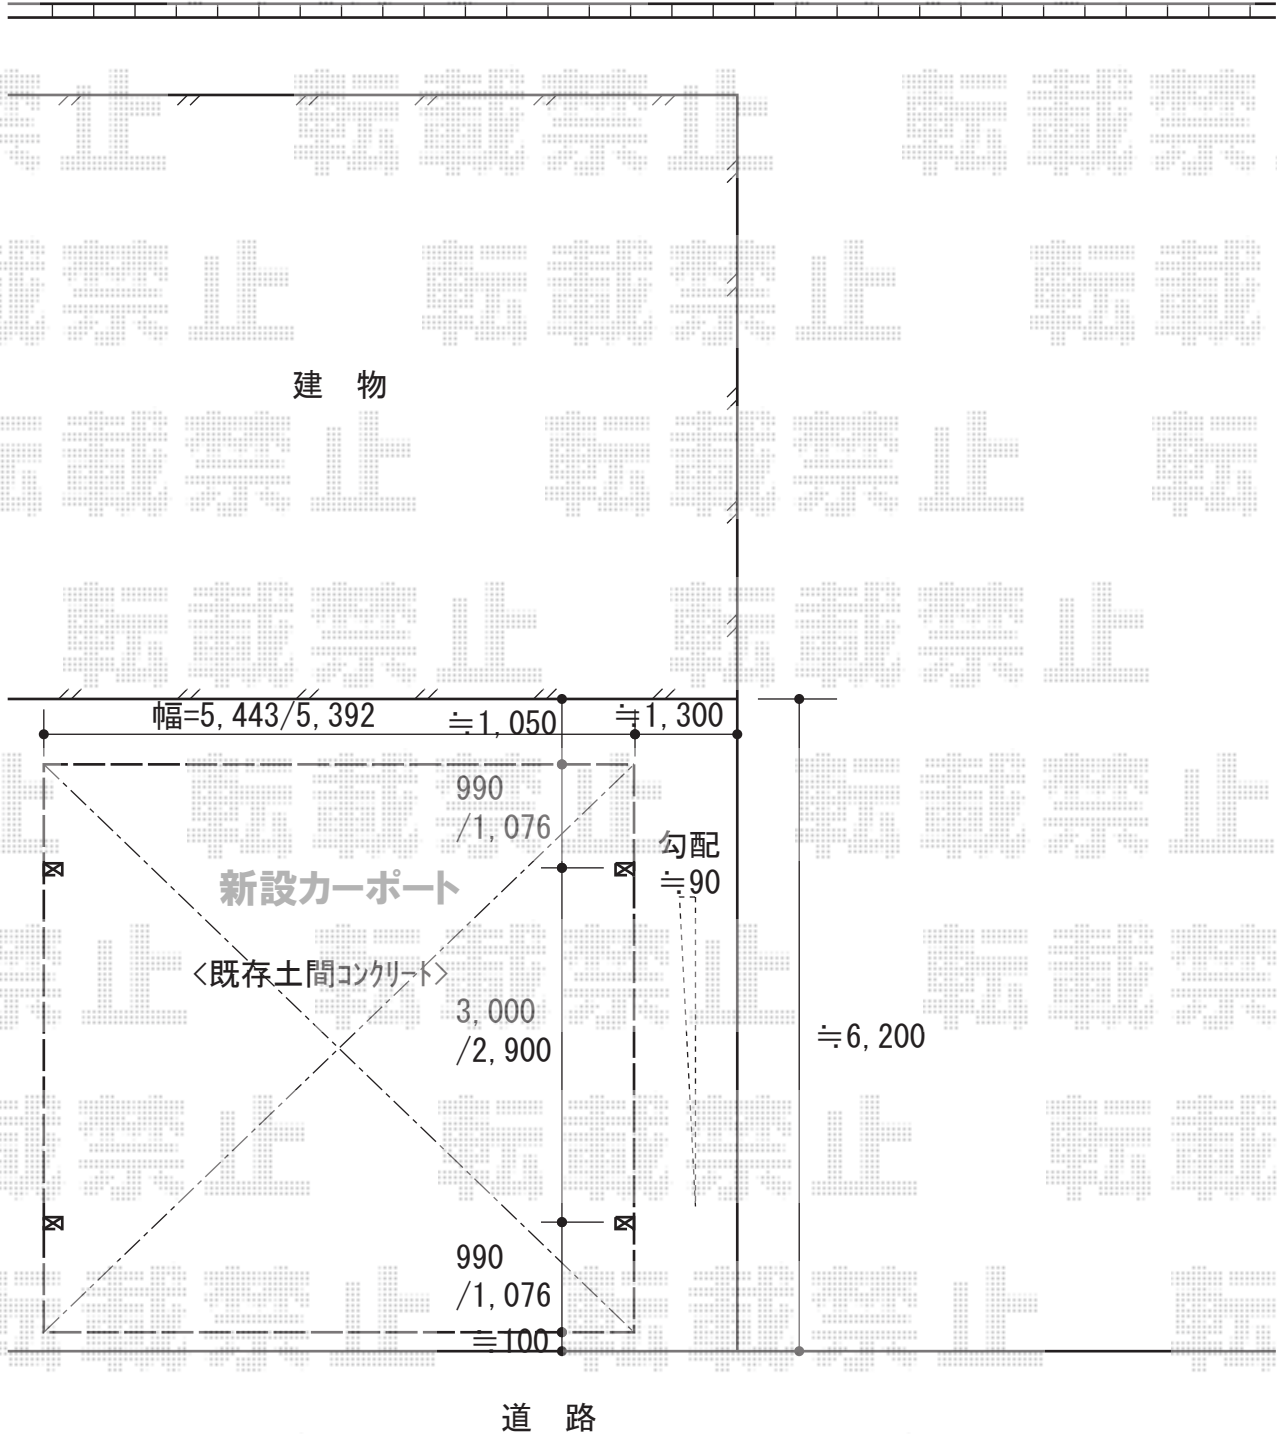

担当者

塚田