


エクステリア 施工概略図

トステム カーブポートシグマIII ワイド 積雪~20cm対応
幅= 5,443mm
奥行= 4,980mm
色： オータムブラウン
屋根材： ポリカーボネート（ブルースモーク）
柱仕様： ロング柱23仕様（有効高 約2,300mm）

YKK AP イーネットフェンス1F型 自由柱タイプ
本体1枚（W×H）=（1,990mm×800もしくは、1,000mm）×8枚
アルミ自由柱：T80もしくは、T100×10本
コーナー部品：×1セット
端部キャップ：×1セット
色： ダークブラウン

13500 既存のブロックに一段積み増しイーネットフェンス取付

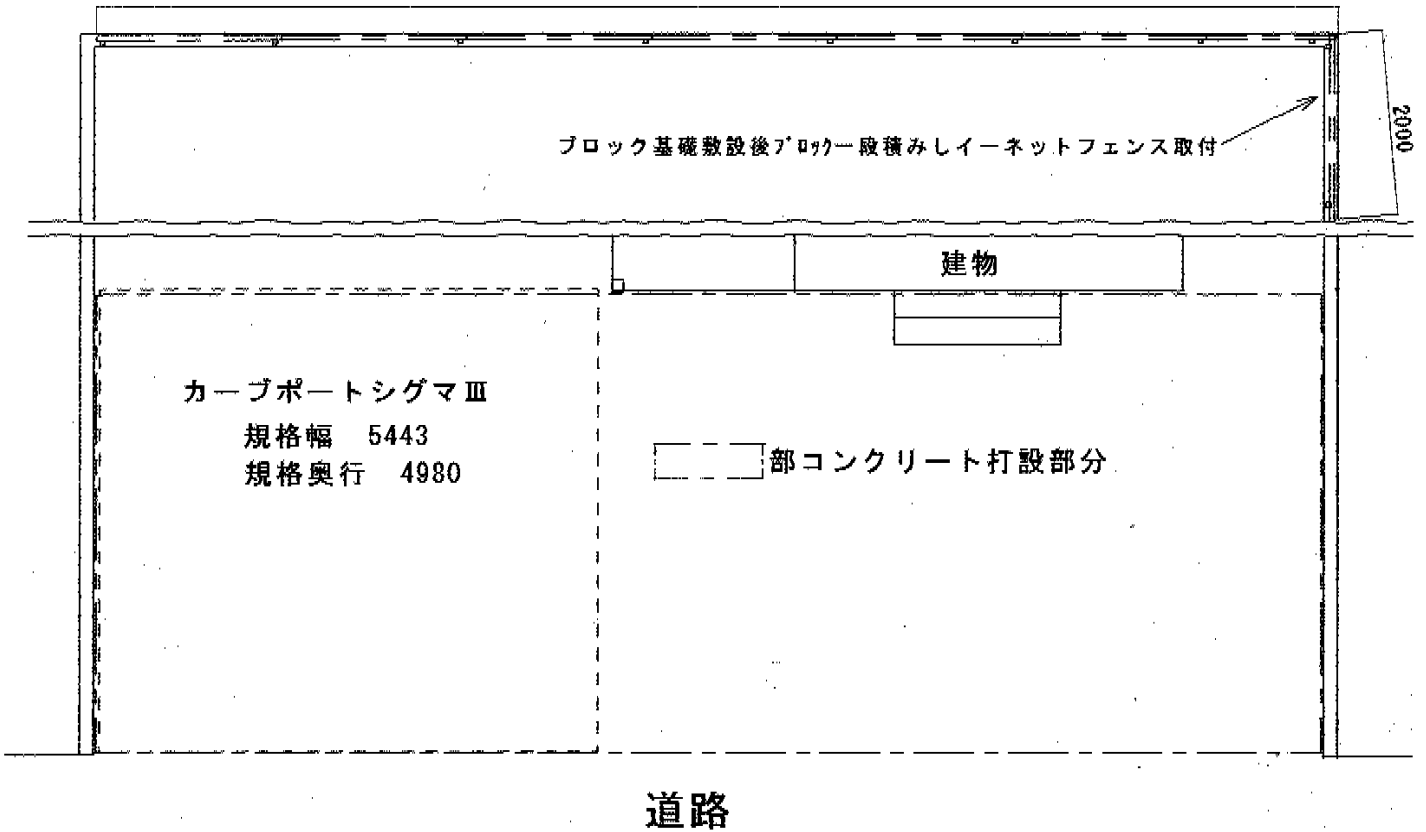

担当者

谷岡