


フェンス 施工概略図

TOEX ライシスフェンス 1型 細横棧 フリーポールタイプ
本体1枚 (W×H) = (1,979.5×800mm) ×8枚
柱仕様： T-8×9本
部品セット： ×9セット
端部キャップ：1セット
色： ブラック

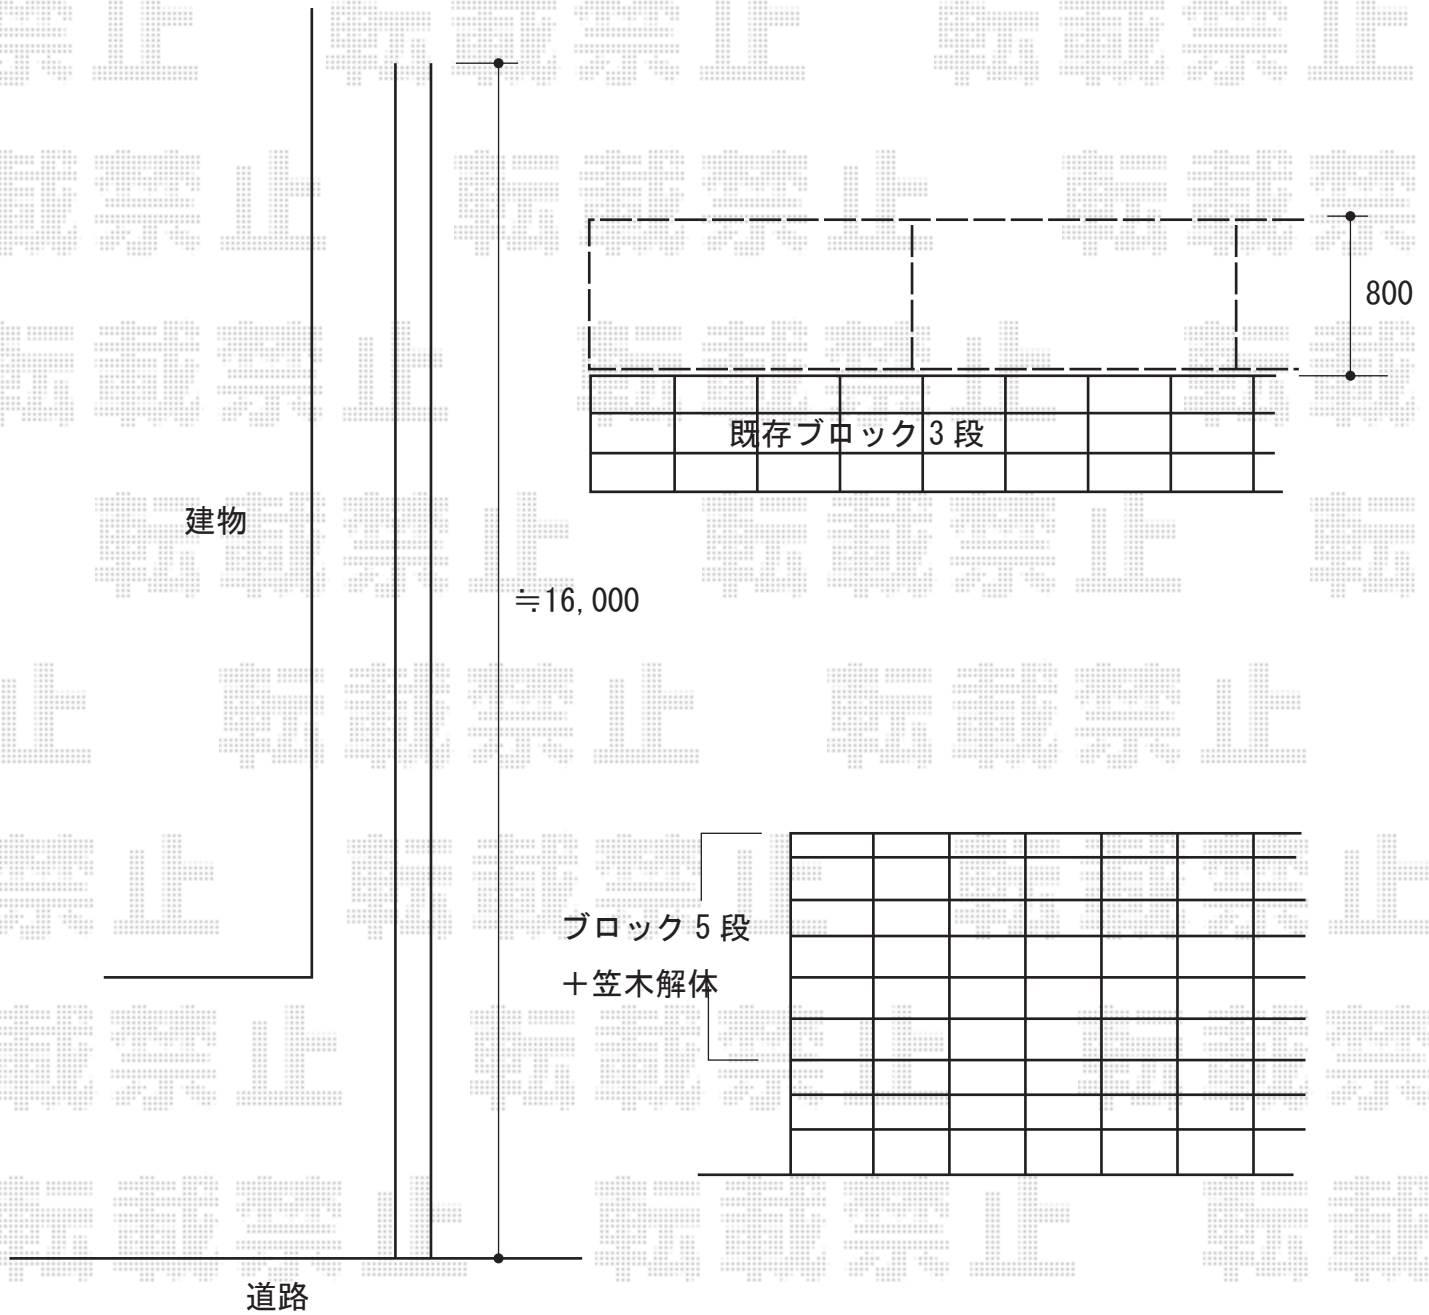

担当者	伏見
-----	----