


カーポート 施工概略図

YKK AP ジーポートneo Aタイプ 2台用 角柱4本仕様 標準鼻隠し 積雪~100cm対応
 幅= 5,511mm
 奥行= 5,966mm
 色： カームブラック
 屋根材： スチール折板（ペフ無）※価格別途
 柱仕様： 標準柱仕様（有効高 約2,350mm）
 横材： 無し

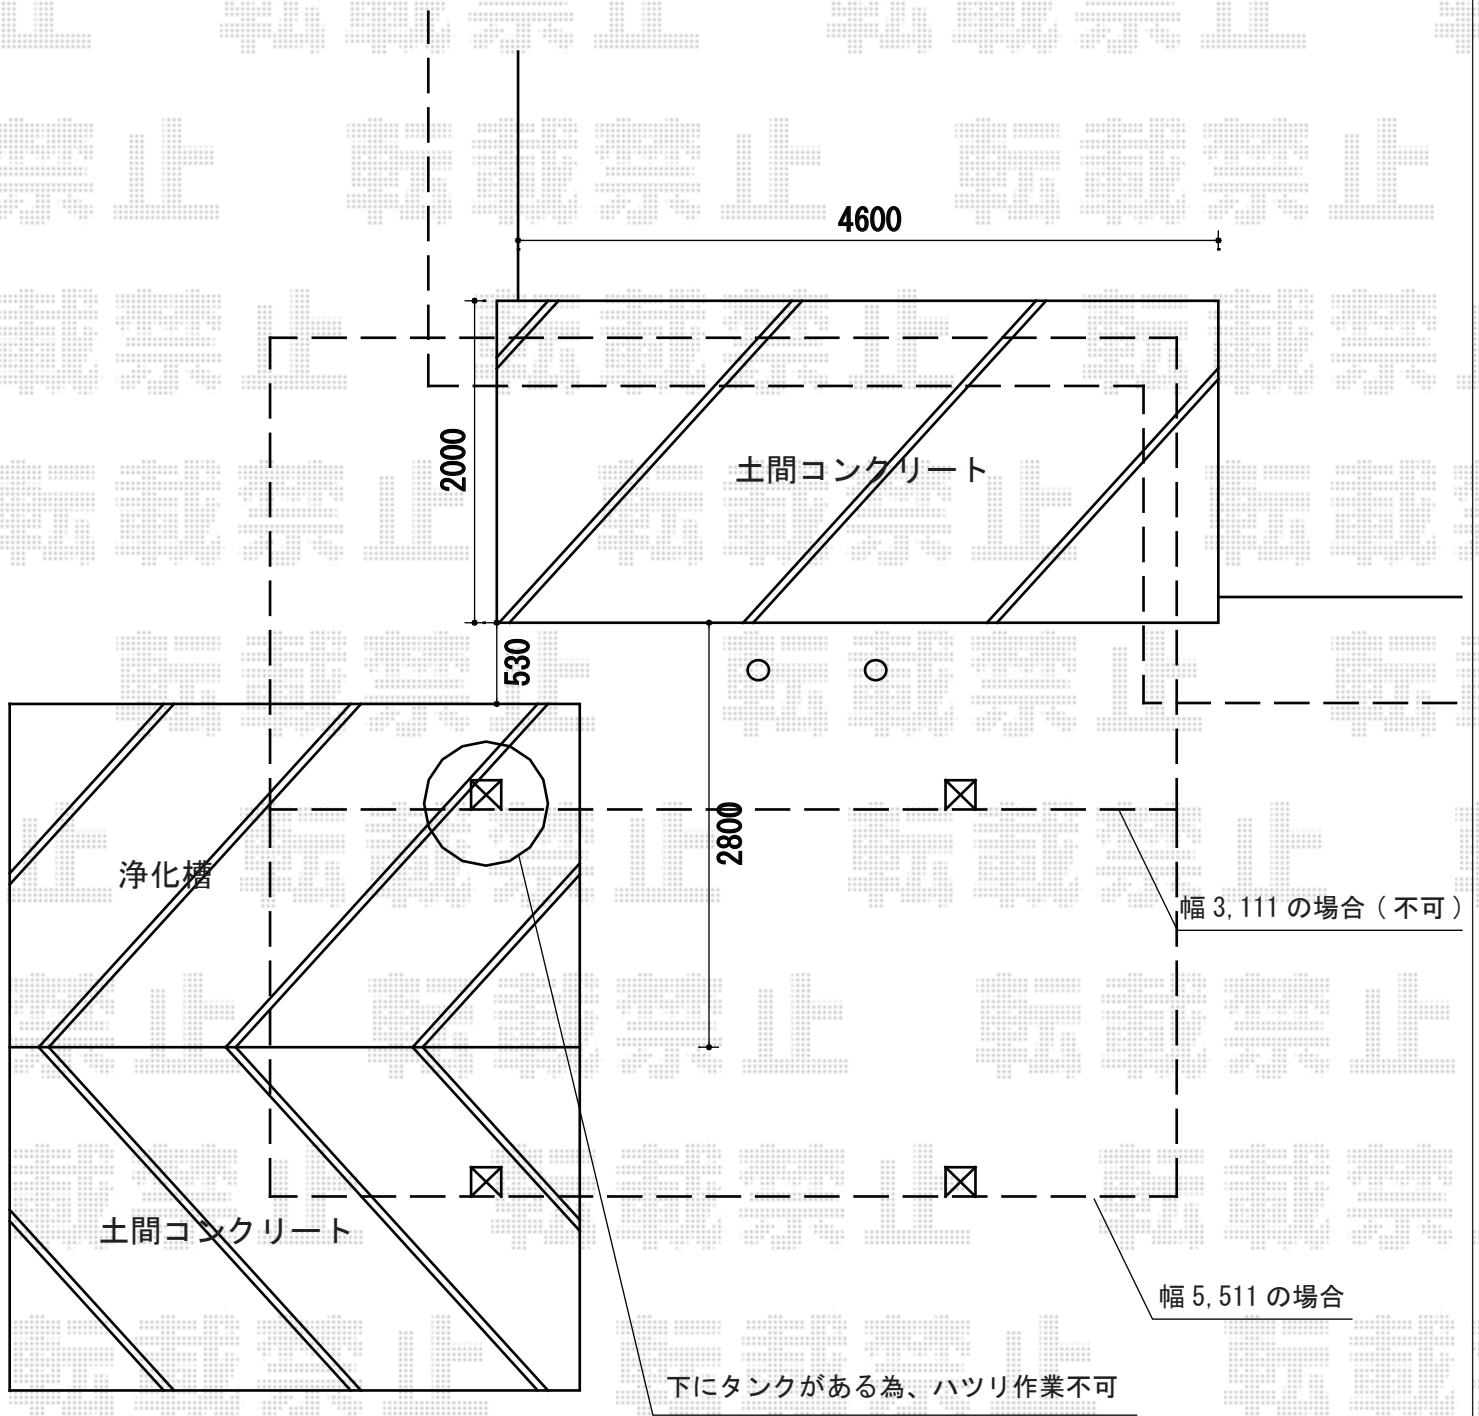

担当者

岩崎