


カーポート 施工概略図

YKK AP ジーポートneo Aタイプ 角柱4本仕様 標準鼻隠し 積雪~100cm対応
幅= 3,111mm
奥行= 5,966mm
色： カームブラック
屋根材： スチール折板（ペフ無）※価格別途
柱仕様： 標準柱仕様（有効高 約2,350mm）
横材： 無し

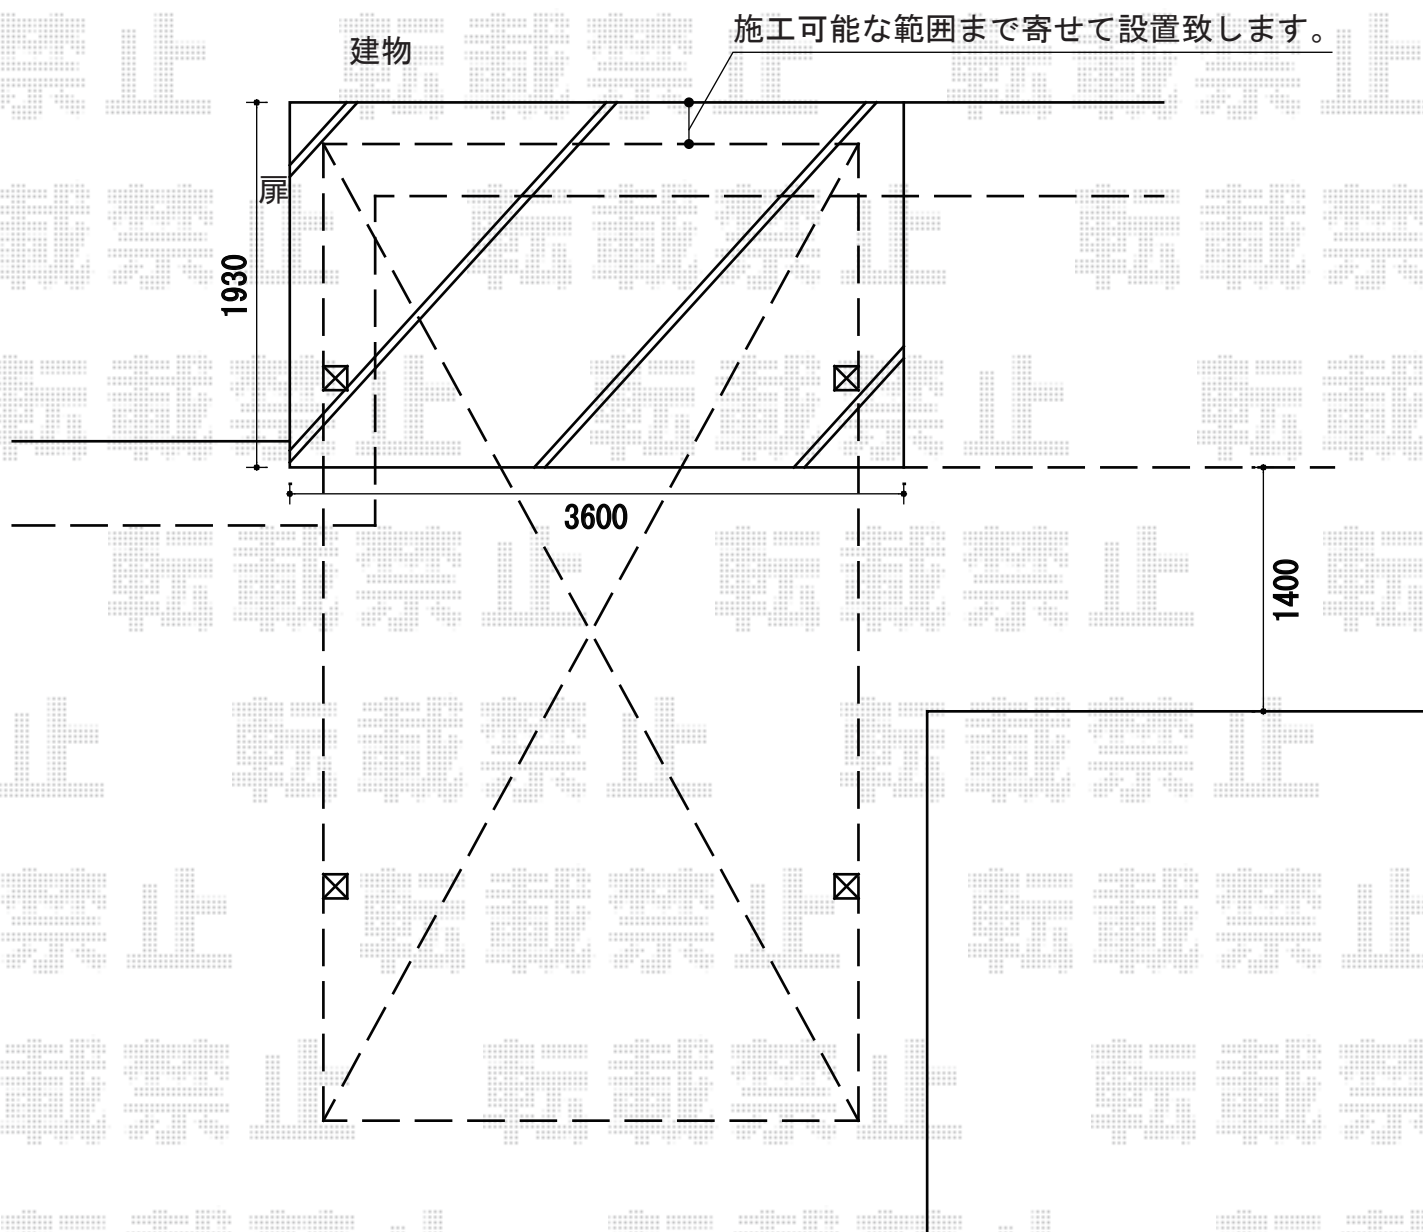

担当者	岩崎
-----	----