


カーポート・フェンス 施工概略図

YKK AP レイナキャップポートグラン50 縦連棟積雪～50cm対応
 幅=3,002mm
 奥行=10,064mm
 色：ブラウン
 屋根材：ポリカーボネート（スモークブラウン）
 柱仕様：ハイルーフ柱仕様（有効高 約2,350mm）

TOEX ハイグリッドフェンス11型 フリーポールタイプ
 本体1枚（W×H）=（2,000×1,200mm）×7枚
 CZA柱：T-12×8本
 取付部品：T-12×8セット
 小口キャップ×1セット
 色：ダークブラウン

YKK AP レイナキャップポートグラン50 着脱式サポート 標準・ハイルーフ兼用 3本入り×2

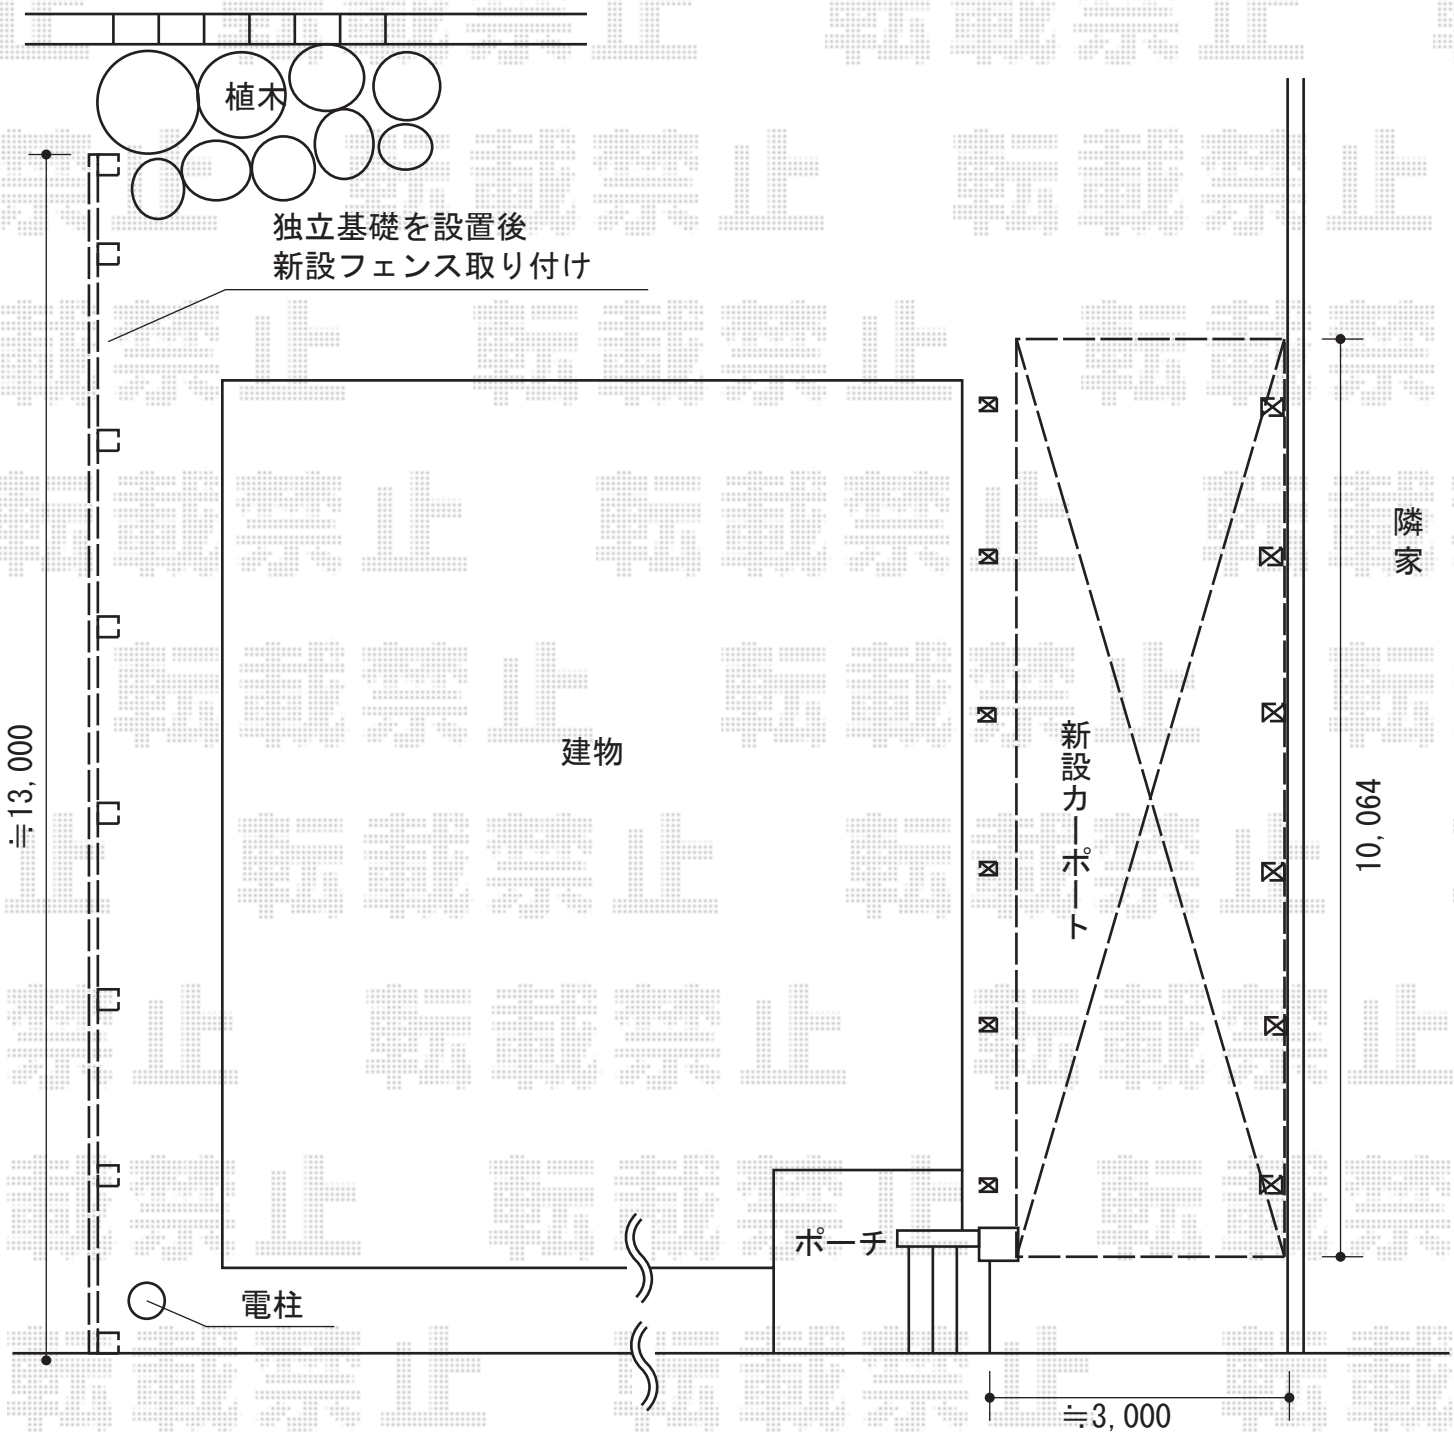

担当者	栢田
-----	----