


# リウッドデッキ200 施工概略図

YKK AP リウッドデッキ200  
間口= 1.0間 (1,851mm)  
出幅= 8尺 (2,420mm)  
色： ナチュラルブラウン/束柱色：【仮】カームブラック  
床板： 縦張り  
束柱： Tタイプ (400~550mm)

YKK AP 独立式リウッドステップ2型  
色： ナチュラルブラウン  
/束柱色：【仮】カームブラック  
数量： 2セット

YKK AP リウッドデッキフェンス2型 <ラチス格子>  
本体： T80/08用×2 12用×2  
中柱： T80×1本  
端柱： T80×6本  
デッキ材補強材： 先付用×2セット  
色： ナチュラルブラウン

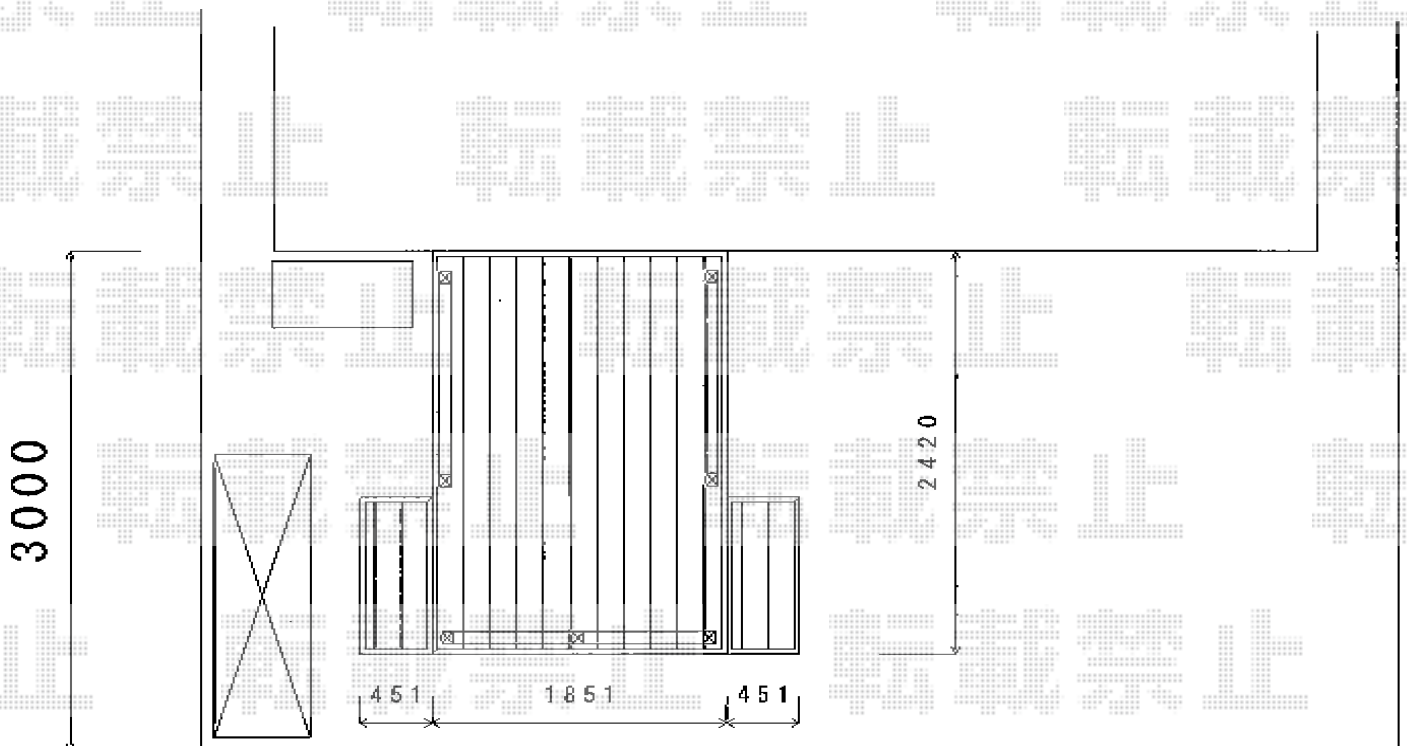

担当者

伏見