


ライザーテラスII R型 テラスタイプ 単体 積雪～20cm対応 施工概略図

トステム ライザーテラスII R型 テラスタイプ 単体 積雪～20cm対応  
 間口= メーター5000通し (柱芯々4,800mm 屋根幅5,020mm)  
 出幅= 4尺 (1,185mm)  
 色: シャイングレー  
 屋根材: ポリカーボネート (クリアマット・すりガラス調)  
 柱仕様: ロング柱/柱位置固定タイプ (柱2本)  
 施工方法: 上止め仕様

トステム ライザーテラスII 吊り下げ物干し ロング 2本入  
 色: シャイングレー  
 数量: 1セット

トステム ライザーテラスII 前面スクリーン 2段仕様  
 間口: メーター5000用  
 色: シャイングレー  
 パネル材: ポリカーボネート (クリアマット・すりガラス調)  
 柱仕様: ロング柱/柱位置固定タイプ  
 ふさぎ材: あり \*部品共

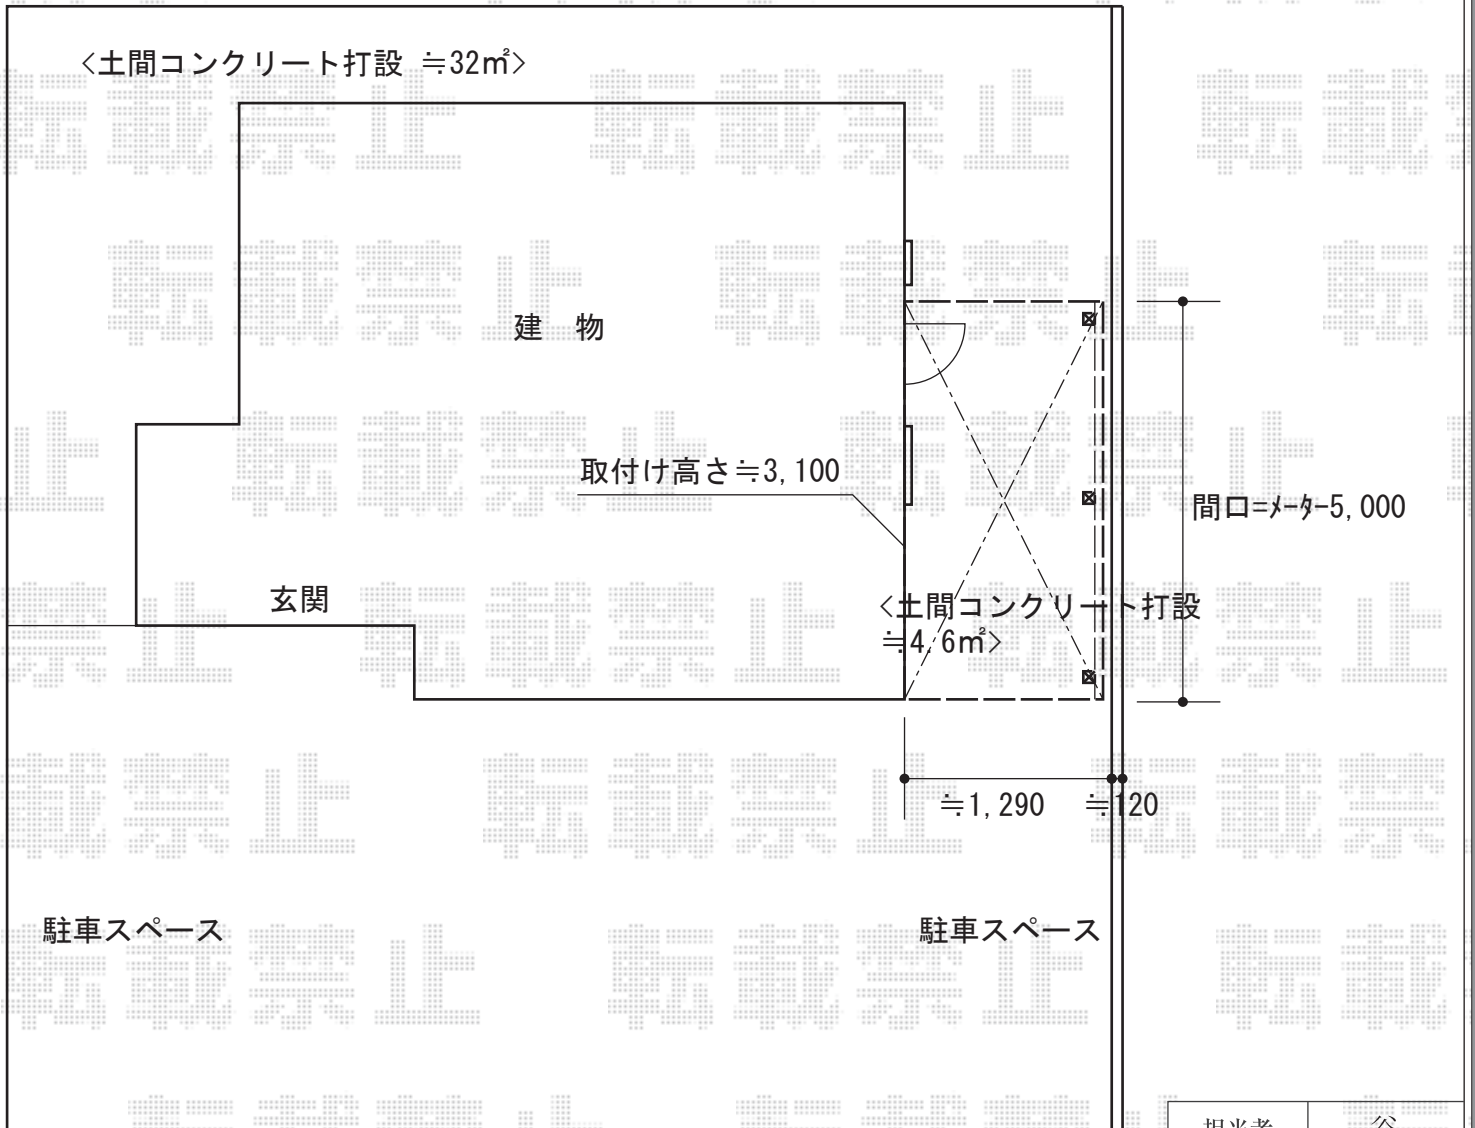

担当者	谷
-----	---