


サイクルポート 施工概略図

YKK AP レイナポートグランミニZ 積雪~20cm対応
 幅=2,100mm
 奥行=2,904mm
 色：プラチナステン
 屋根材：ポリカーボネート（トーマイマット）
 柱仕様：標準柱仕様（有効高 約1,814mm）
 数量：3台

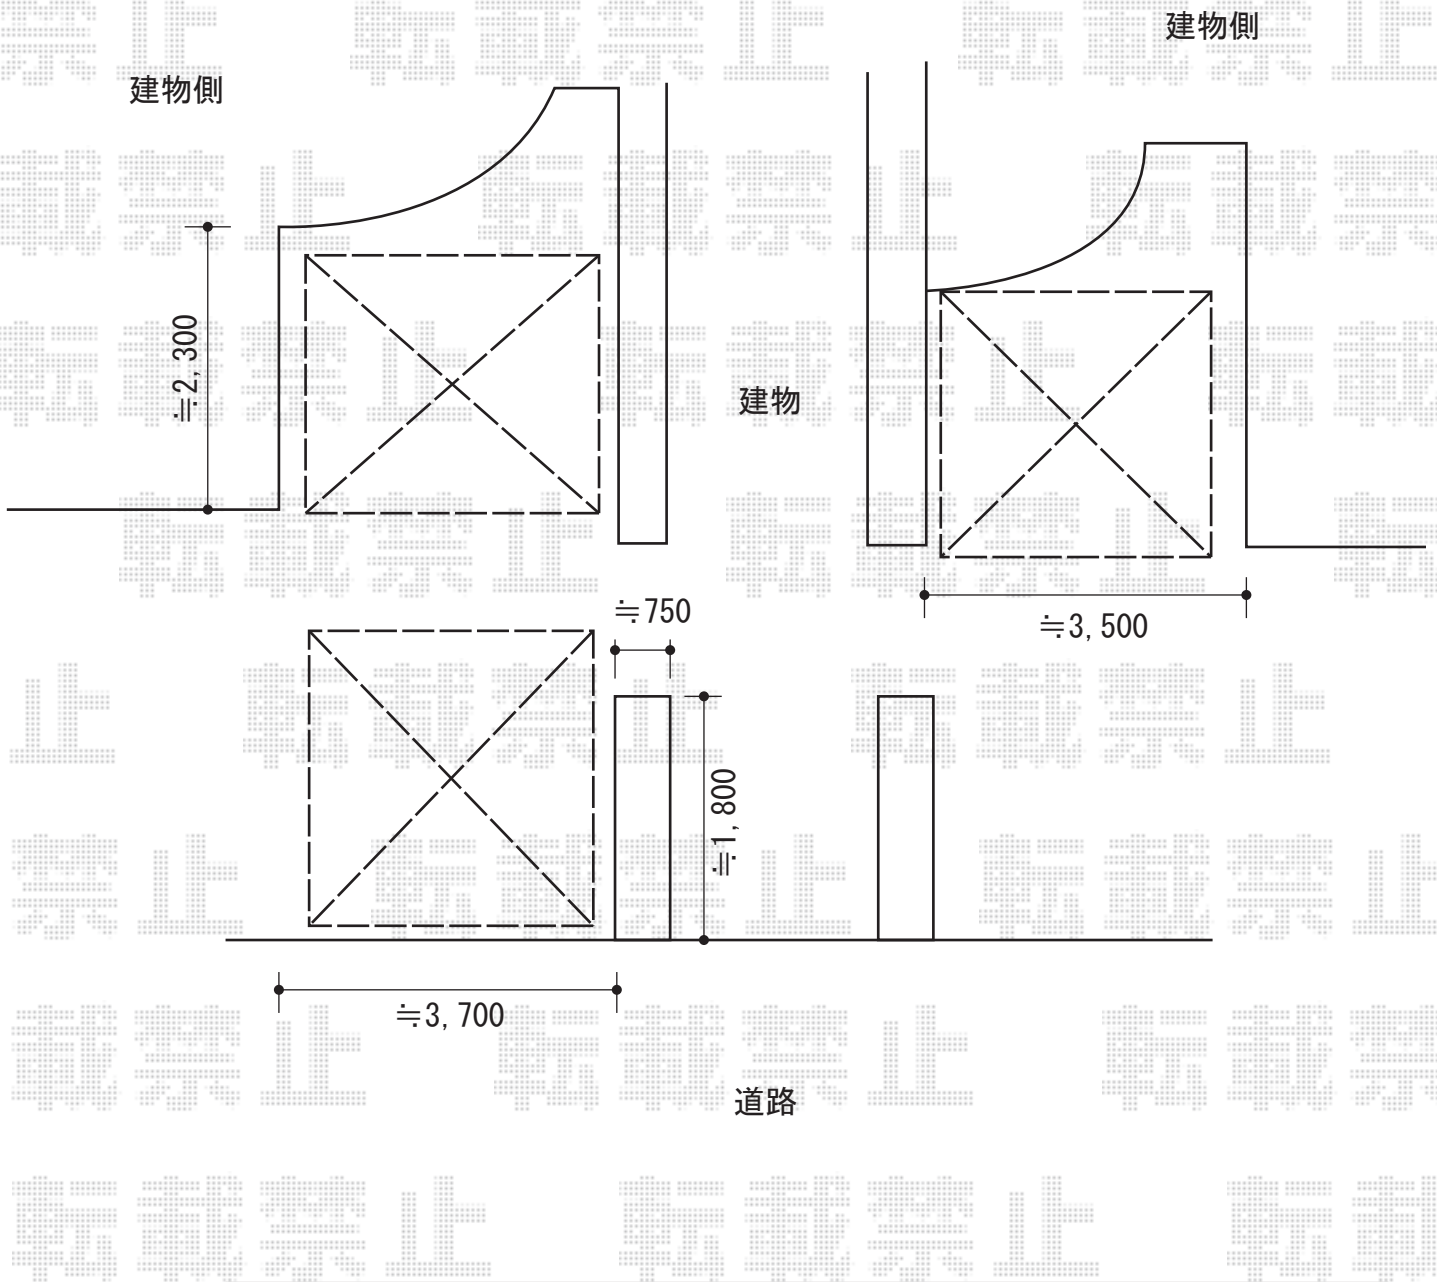

担当者

谷岡