


# サイクルポート 施工概略図

YKK AP レイナポートグランミニZ 積雪~20cm対応  
 幅=2,100mm  
 奥行=2,904mm  
 色：プラチナステン  
 屋根材：ポリカーボネート（トーマイマット）  
 柱仕様：標準柱仕様（有効高 約1,814mm）  
 数量：3台

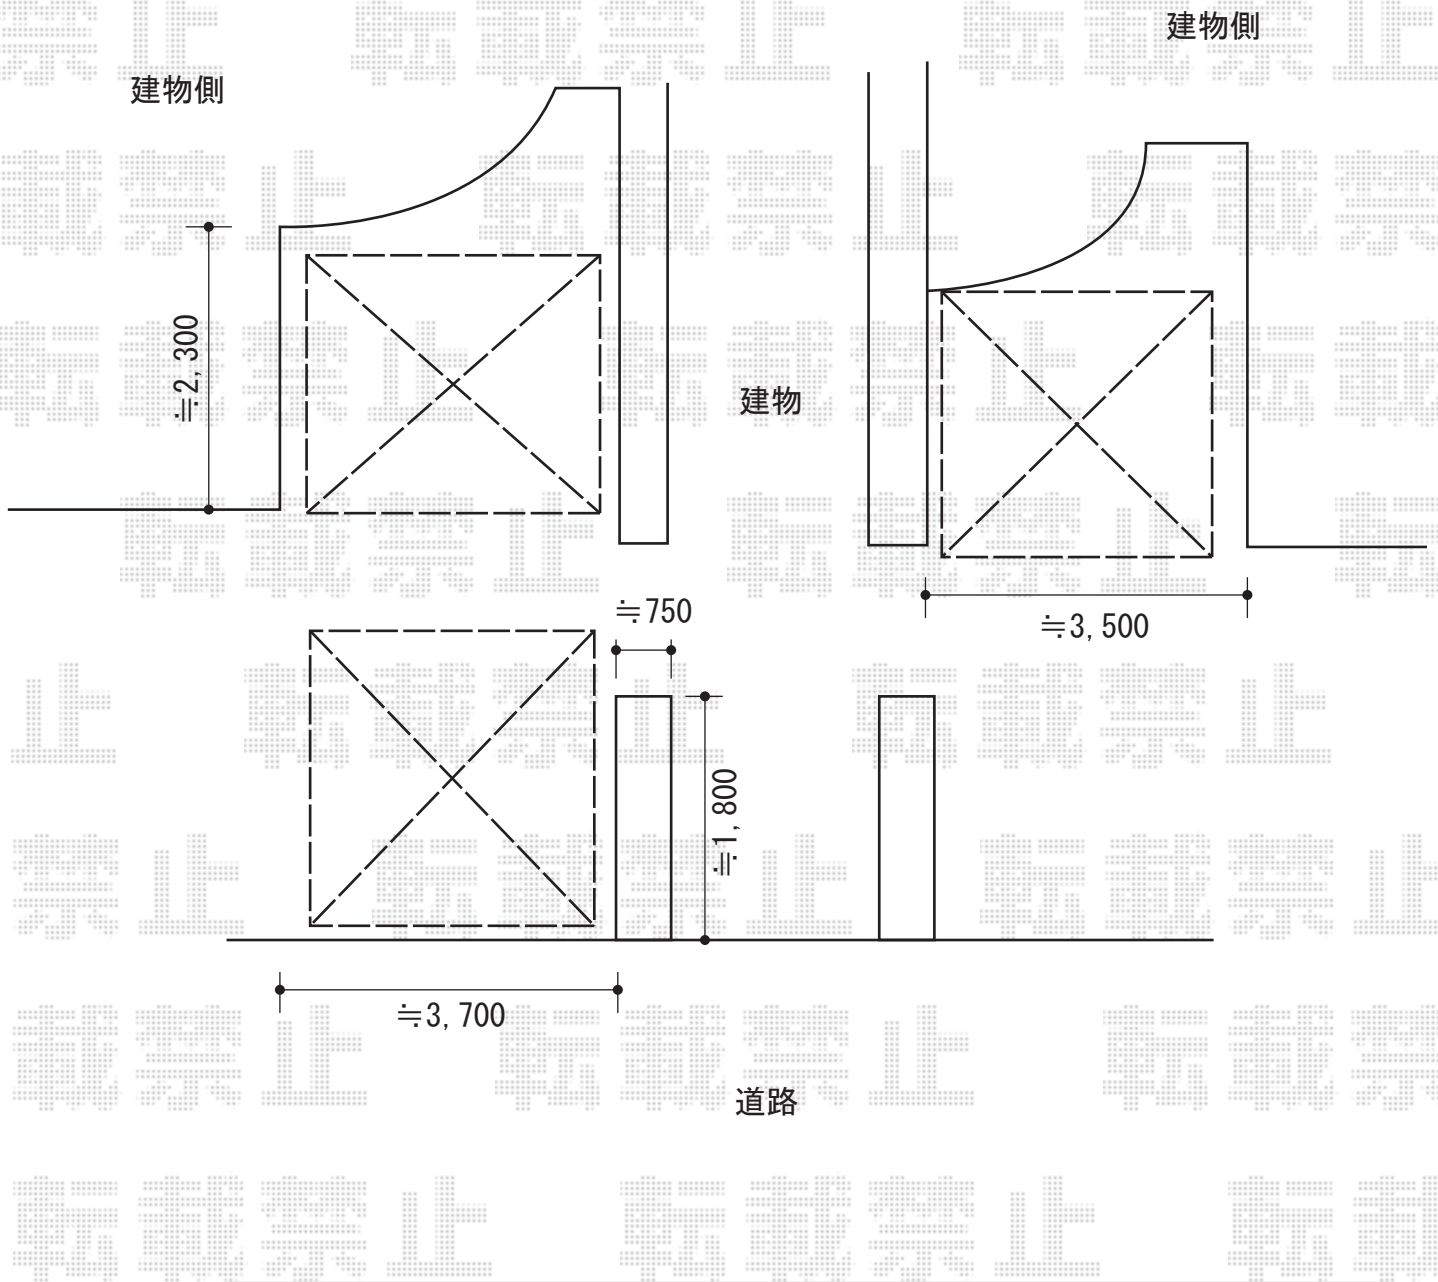

担当者

谷岡