


カーポート 施工概略図

トステム カーブポートシグマIII 積雪~20cm対応
幅= 2,701mm
奥行= 4,980mm
色： オータムブラウン
屋根材： 熱線吸収アクアポリカーボネート（ライトブルー）
柱仕様： ロング柱23仕様（有効高 約2,300mm）

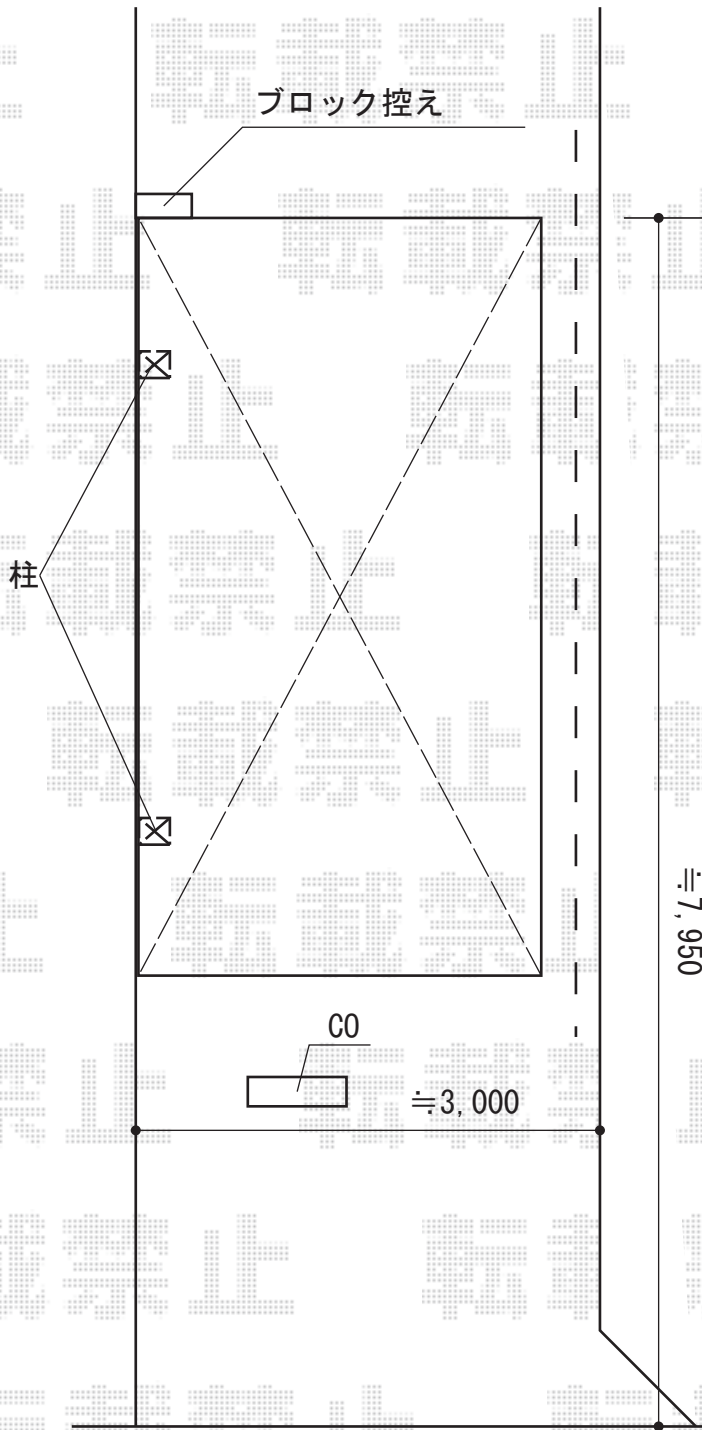

※雨樋と干渉致しますため、
高さ調整を行います

建物

≒7,950

≒3,000

担当者

栢田