


カーポート 施工概略図

トステム テールポートシグマIII ワイド 積雪~20cm対応
幅= 6,053mm
奥行= 5,686mm
色: シャイングレー
屋根材: 熱線吸収ポリカーボネート (ライトブルーマット調)
柱仕様: ロング柱23仕様 (有効高 約2,300mm)

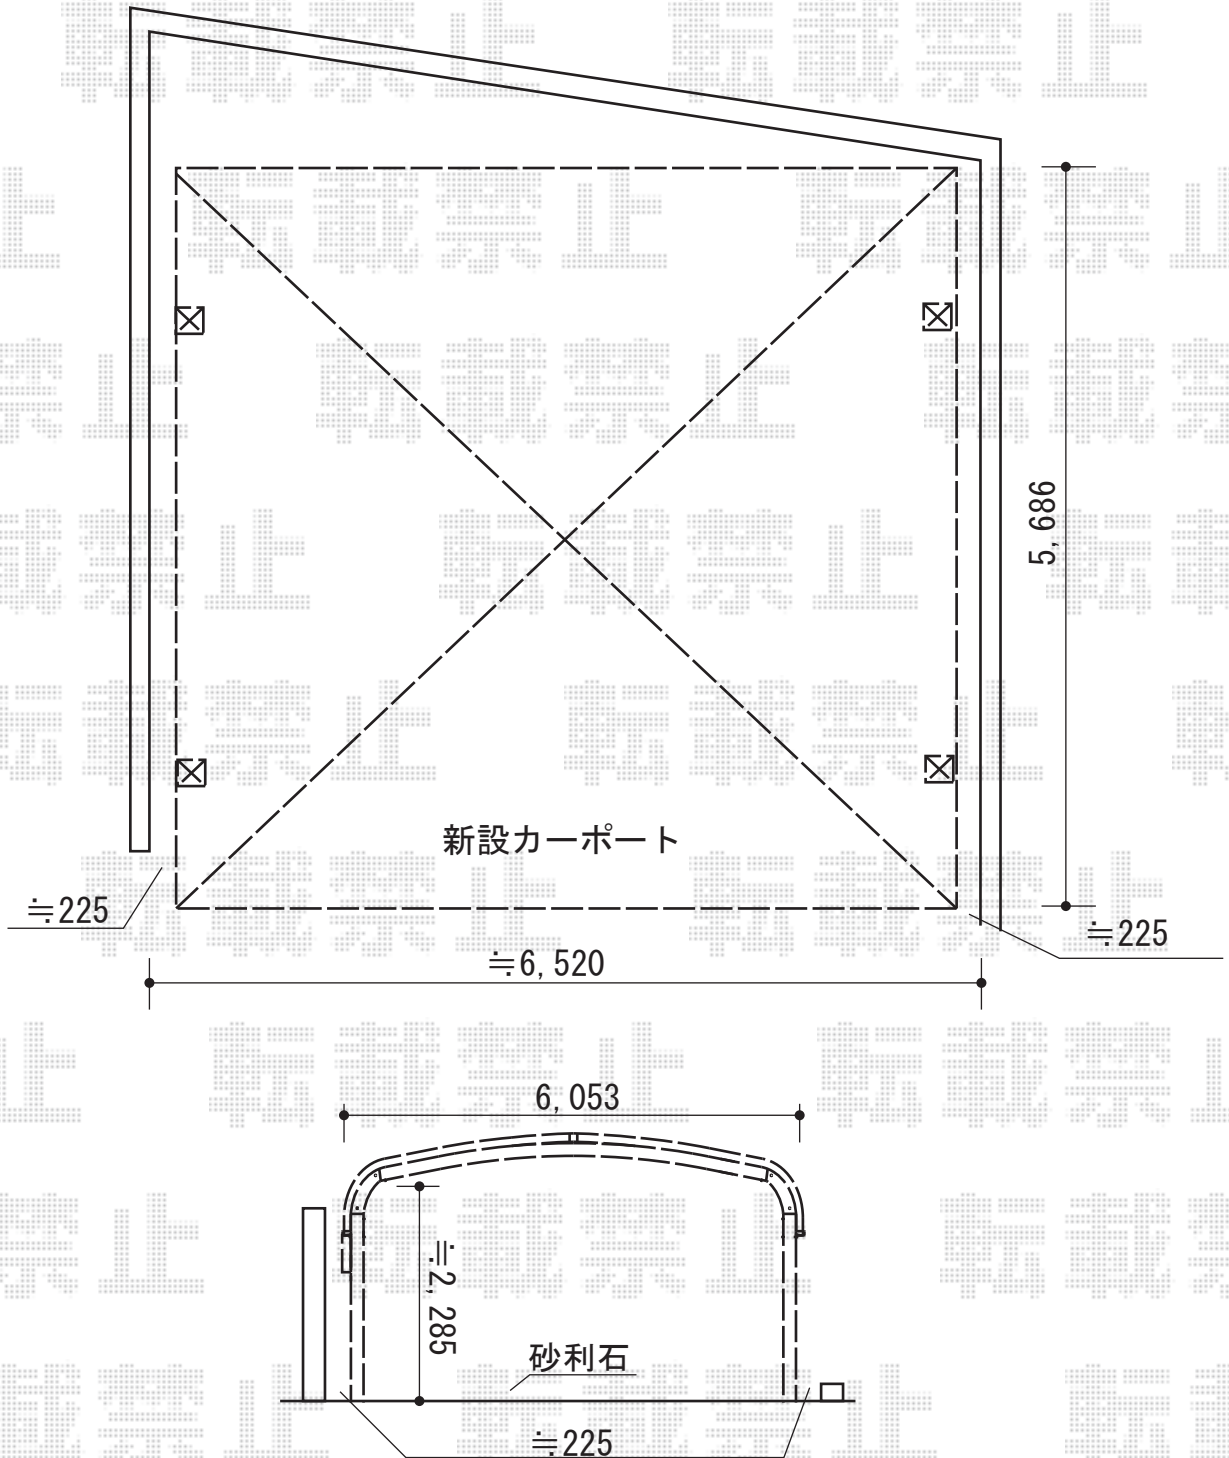

担当者

竹下