


エクステリア商品 施工概略図

Value Select プレシオステラス R型 テラスタイプ 単体 積雪~20cm対応
 間口= 関東間1.5間 (柱芯々2,575mm 屋根幅2,760mm)
 出幅= 4尺 (1,170mm)
 色: ノーブルステン
 屋根材: ポリカーボネート (ガラスマット)
 柱仕様: 柱標準タイプ (柱2本)
 施工方法: 上止め仕様

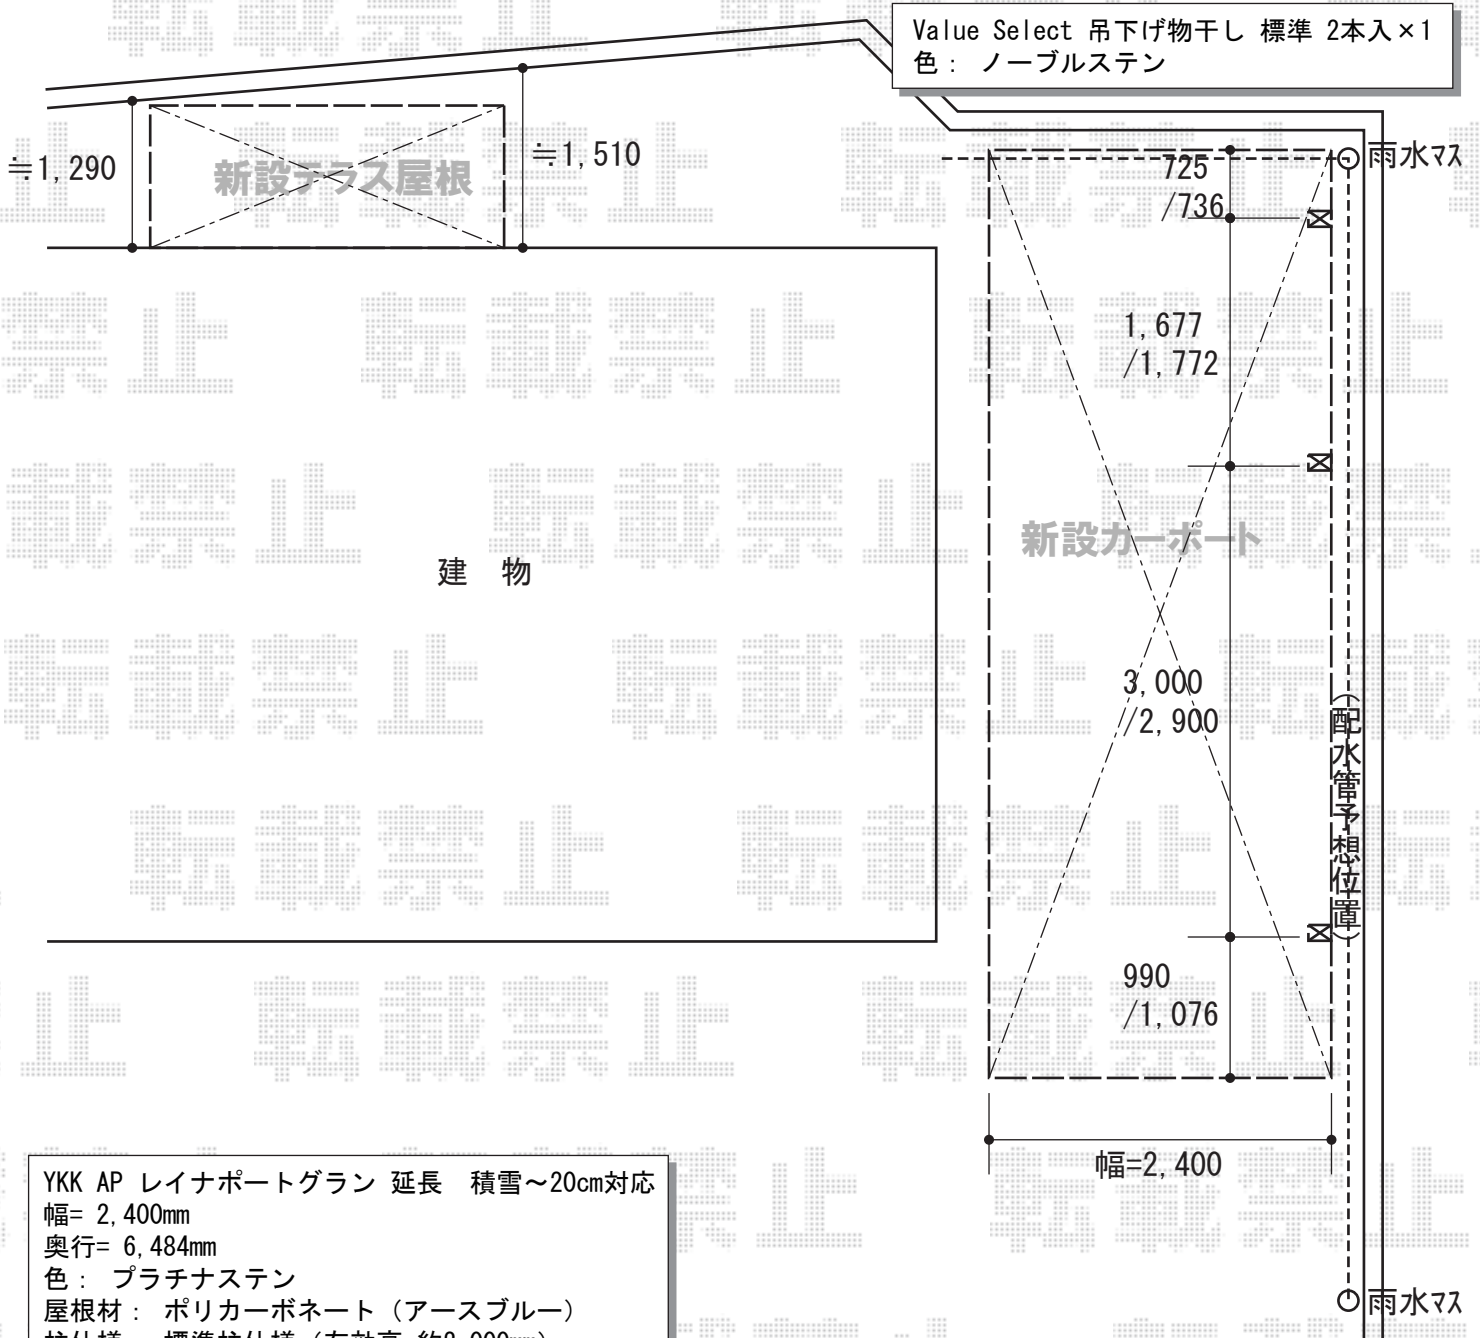

YKK AP レイナポートグラン 延長 積雪~20cm対応
 幅= 2,400mm
 奥行= 6,484mm
 色: プラチナステン
 屋根材: ポリカーボネート (アースブルー)
 柱仕様: 標準柱仕様 (有効高 約2,000mm)

YKK AP 屋根ふき材補強部品 2セット
 色: カームブラック

YKK AP 着脱式サポート 標準・ハイルーフ兼用
 2本入り×1/ノーブルステン
 1本入り×1/ノーブルステン

道路

担当者

塚田