


テラス屋根 施工概略図

トステム ライザーテラスII R型 テラスタイプ 単体 積雪~20cm対応
間口= 関東間1.5間 (柱芯々2,530mm 屋根幅2,750mm)
出幅= 3尺 (885mm)
色: ブラック
屋根材: 熱線吸収ポリカーボネート (ライトブルーマット調)
柱仕様: 柱位置固定タイプ (柱2本)
施工方法: 上止め仕様

前面スクリーン
仕様: 1.5間用/1段仕様
パネル材: 熱線吸収ポリカーボネート (ライトブルーマット調)
色: ブラック

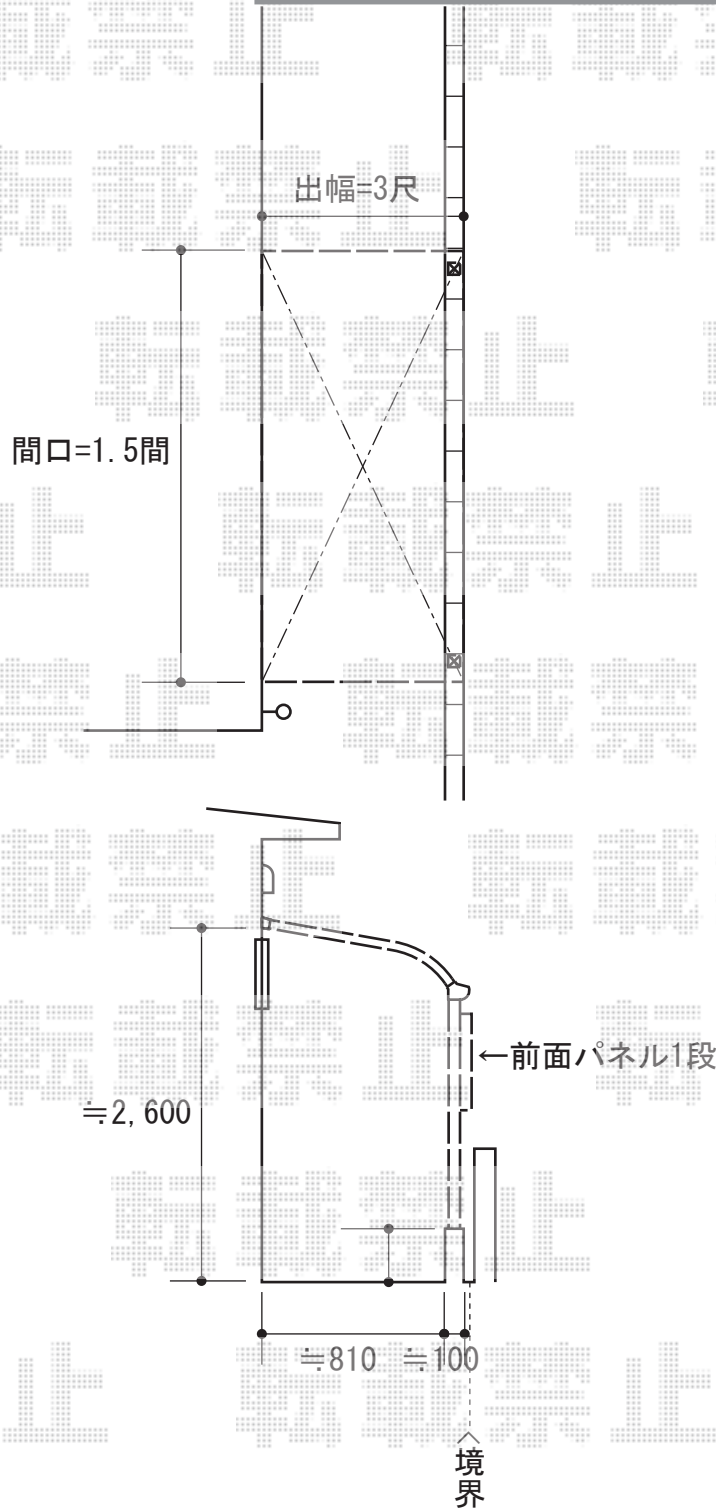

担当者

谷