


# カーポート工事 施工概略図

YKK AP レイナツインポートグラン 積雪~20cm対応  
幅= 4,801mm  
奥行= 5,052mm  
色： プラチナステン  
屋根材： 熱線遮断ポリカーボネート(クリアマット)  
柱仕様： ハイルフ柱仕様 (有効高 約2,350mm)

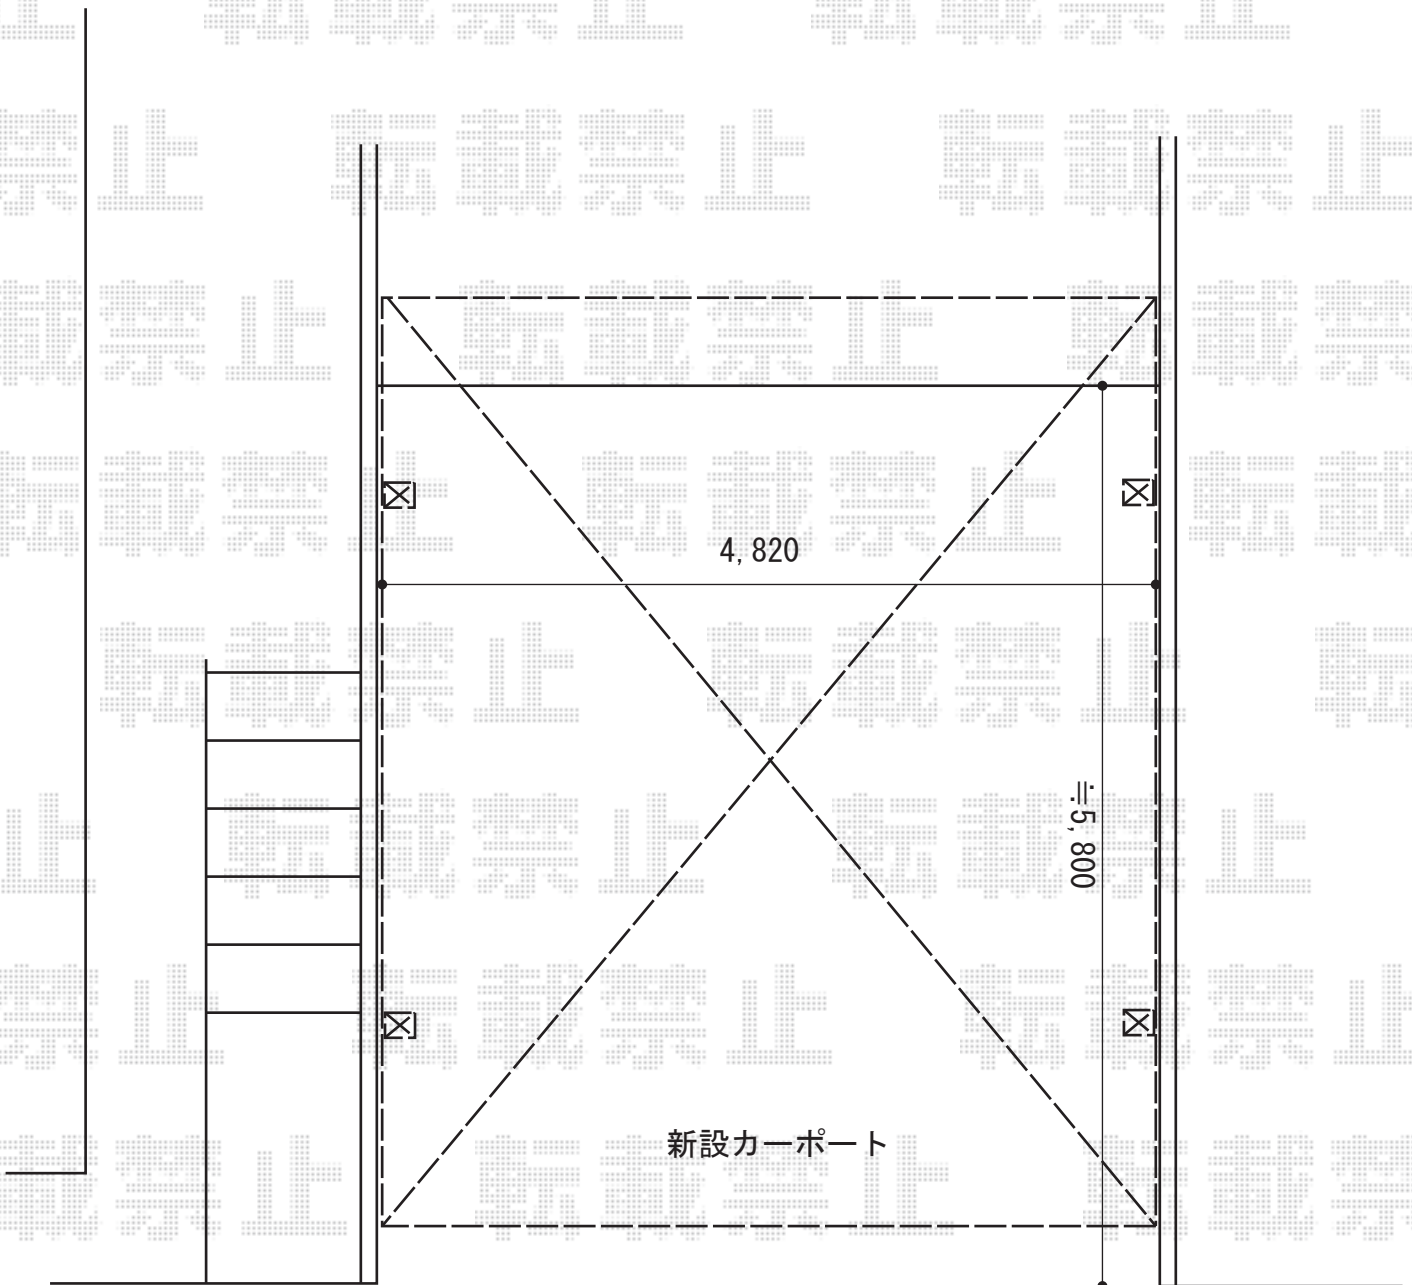

担当者

栢田