


カーポート 施工概略図

三協アルミ M. シェード 積雪～20cm対応
 幅= 2,834mm
 奥行= 4,990mm
 色： サンシルバー
 屋根材： ポリカーボネート（かすみ）
 柱仕様： 標準柱仕様（2,300mm）

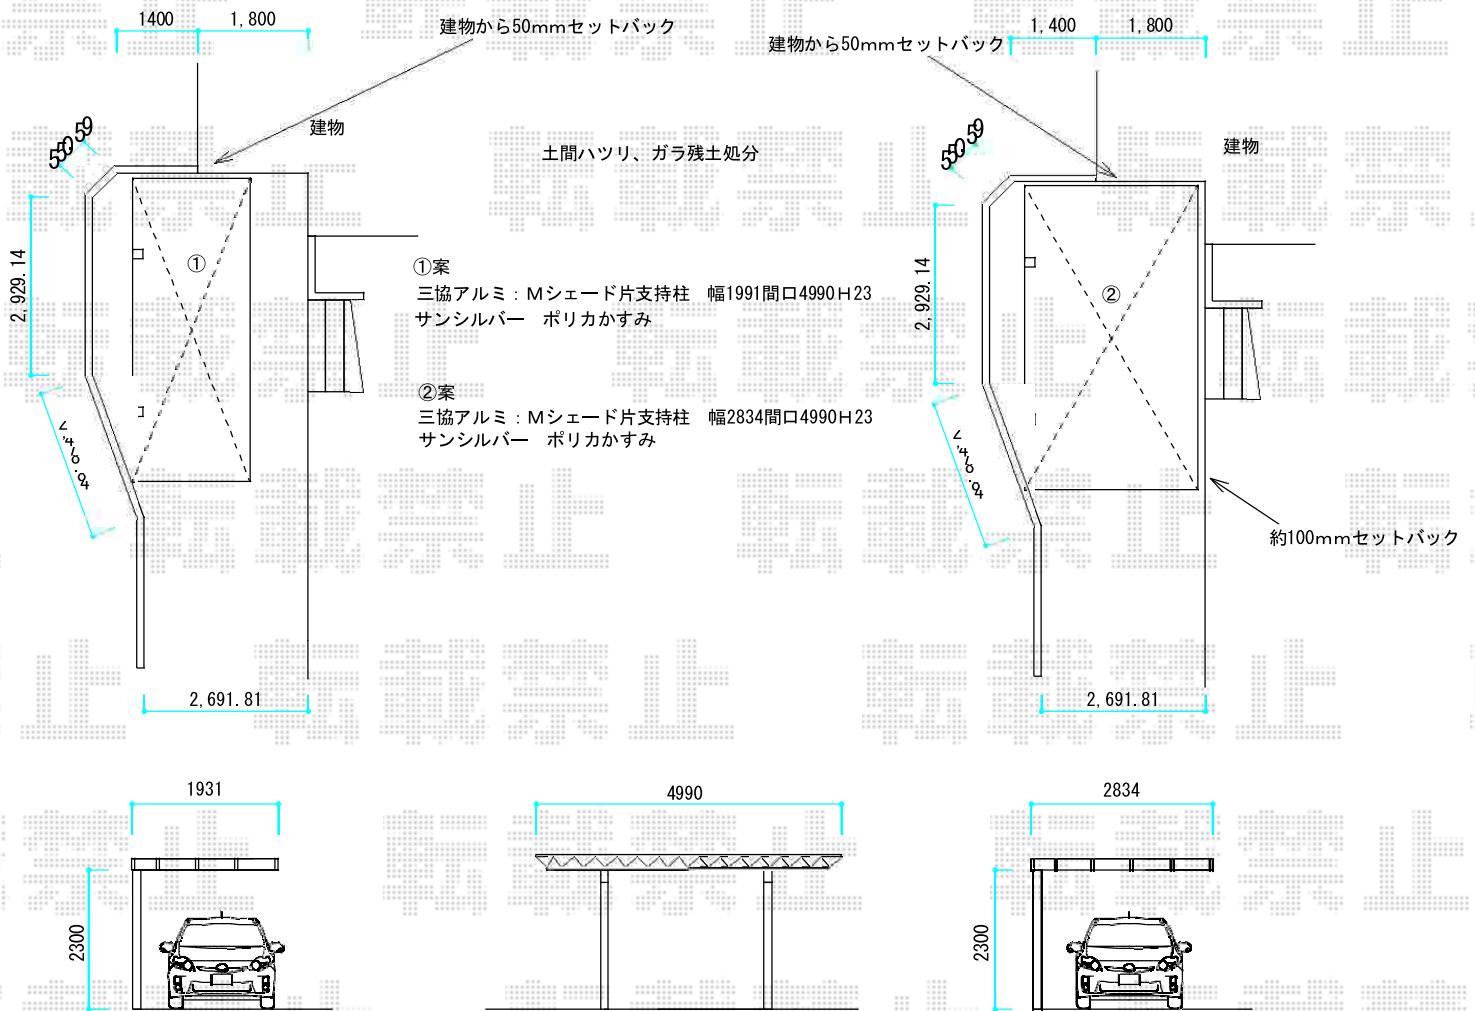

担当者	酒井
-----	----