


エクステリア商品 施工概略図

トステム テールポートシグマIII 1500 縦連棟 積雪~50cm対応
 幅= 2,700mm
 奥行= 9,926mm
 色： オータムブラウン
 屋根材： 熱線吸収ポリカーボネート（ライトブルーマット調）
 柱仕様： 標準柱仕様（有効高 約1,800mm）

トステム テールポートシグマIII 1500用
 着脱式サポート 標準用 1本入×6
 色： オータムブラウン

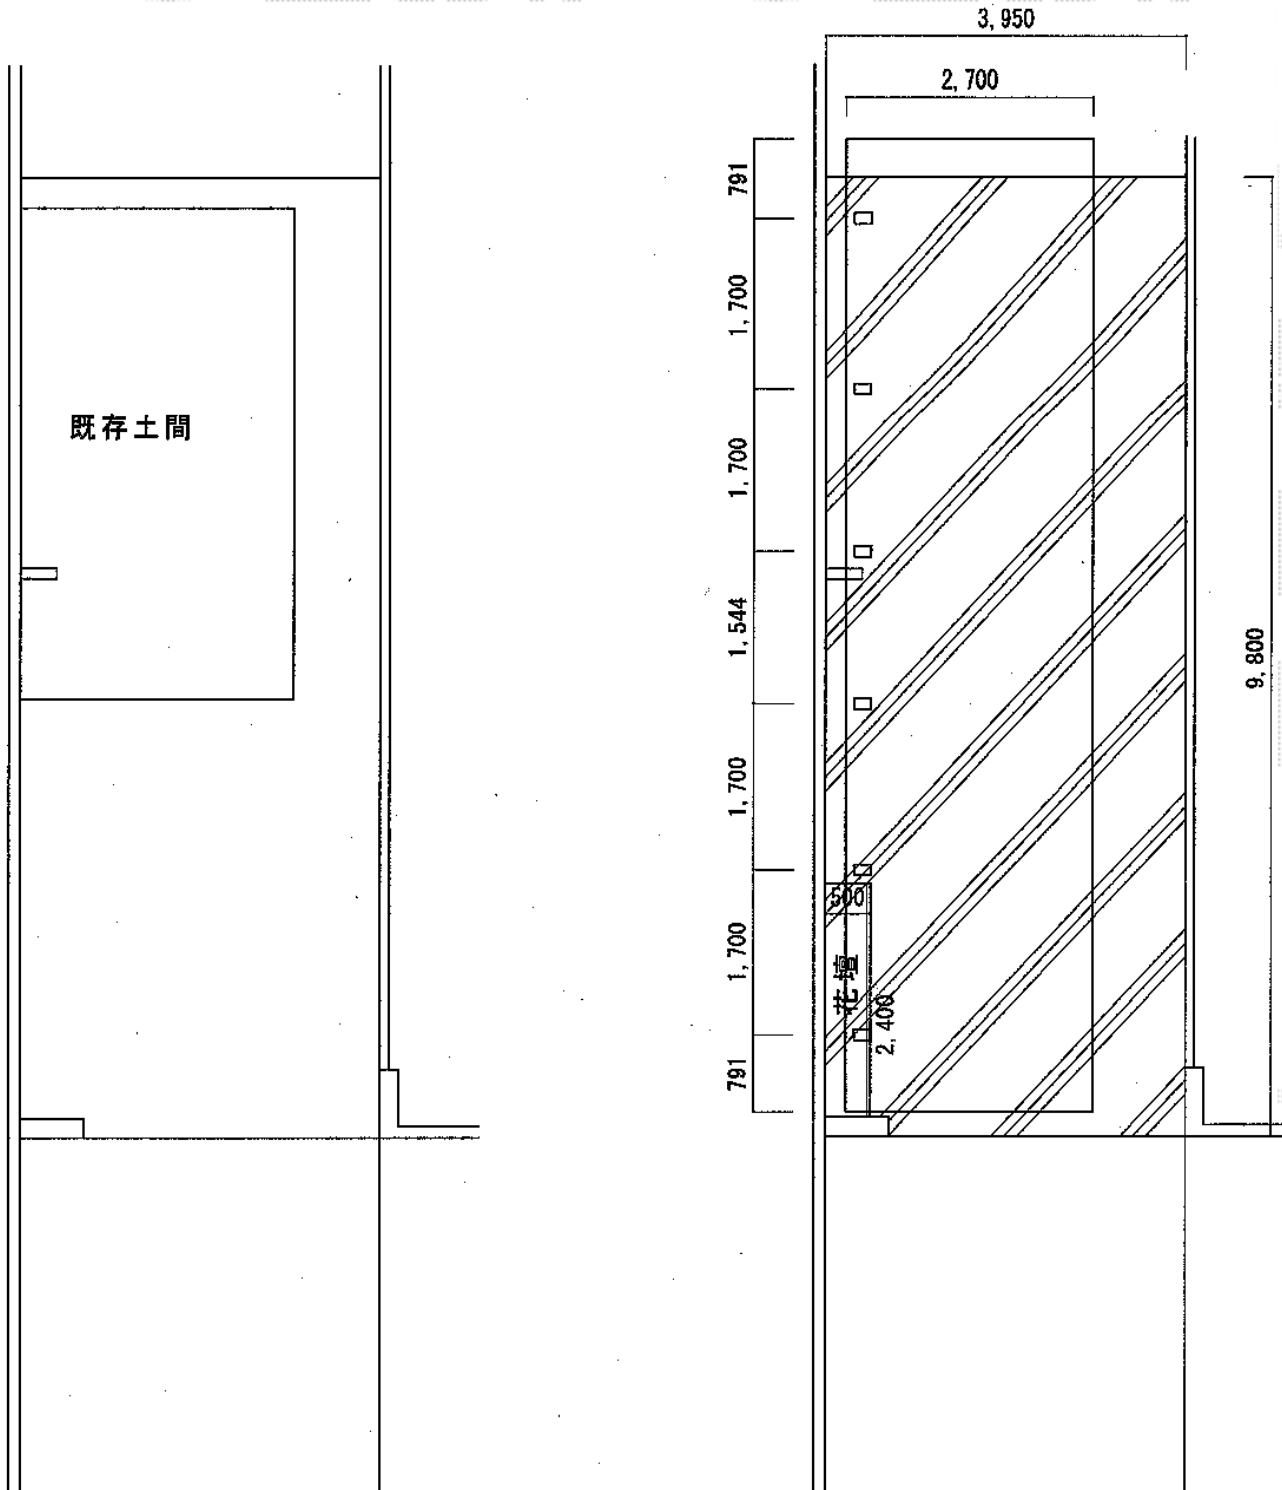

担当者

酒井