

カーポート 施工概略図

トステム カーブポートシグマIII 積雪~20cm対応


幅=2,701mm

奥行=4,980mm

色：シャイングレー

屋根材：熱線吸収ポリカーボネート（ライトブルーマット調）

柱仕様：ロング柱23仕様（有効高 約2,300mm）

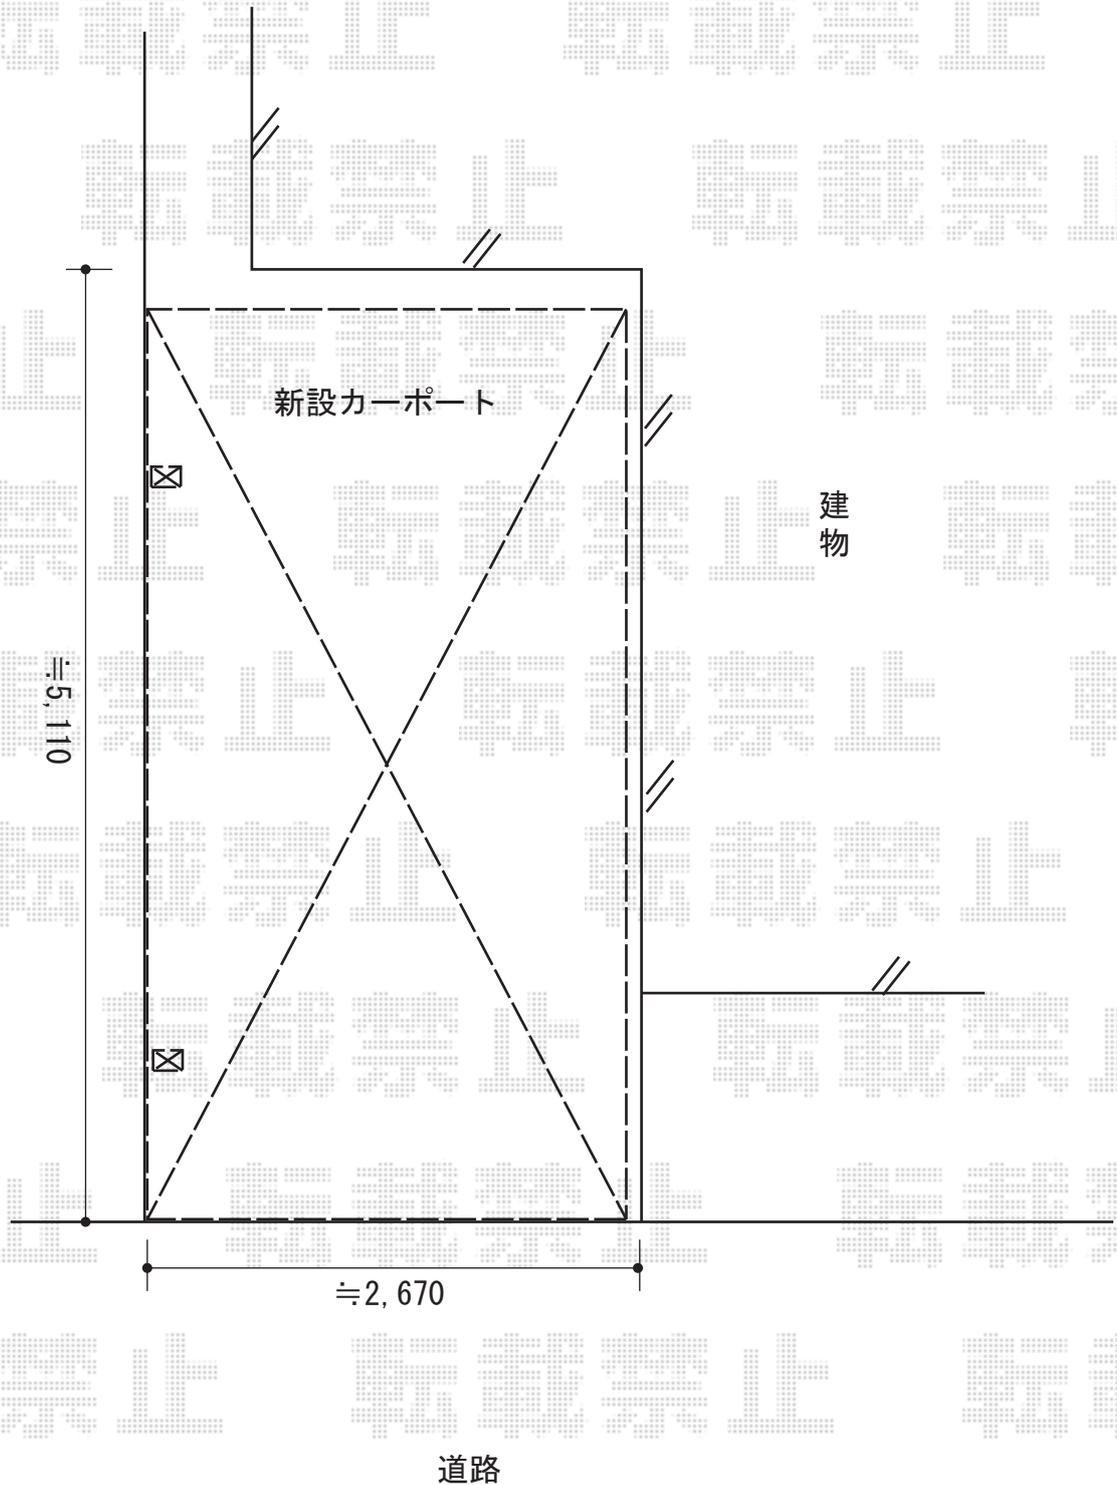

担当者

竹下