


エクステリア商品 施工概略図

YKK AP レイナポートグラン 積雪～20cm対応  
 幅= 3,000mm  
 奥行= 5,768mm  
 色： プラチナステン  
 屋根材： ポリカーボネート（トーマイマット）  
 柱仕様： ハイルフ柱仕様（有効高 約2,350mm）

YKK AP レイナポートグラン 延長 積雪～20cm対応  
 幅= 2,400mm  
 奥行= 6,484mm  
 色： プラチナステン  
 屋根材： ポリカーボネート（トーマイマット）  
 柱仕様： ハイルフ柱仕様（有効高 約2,350mm）

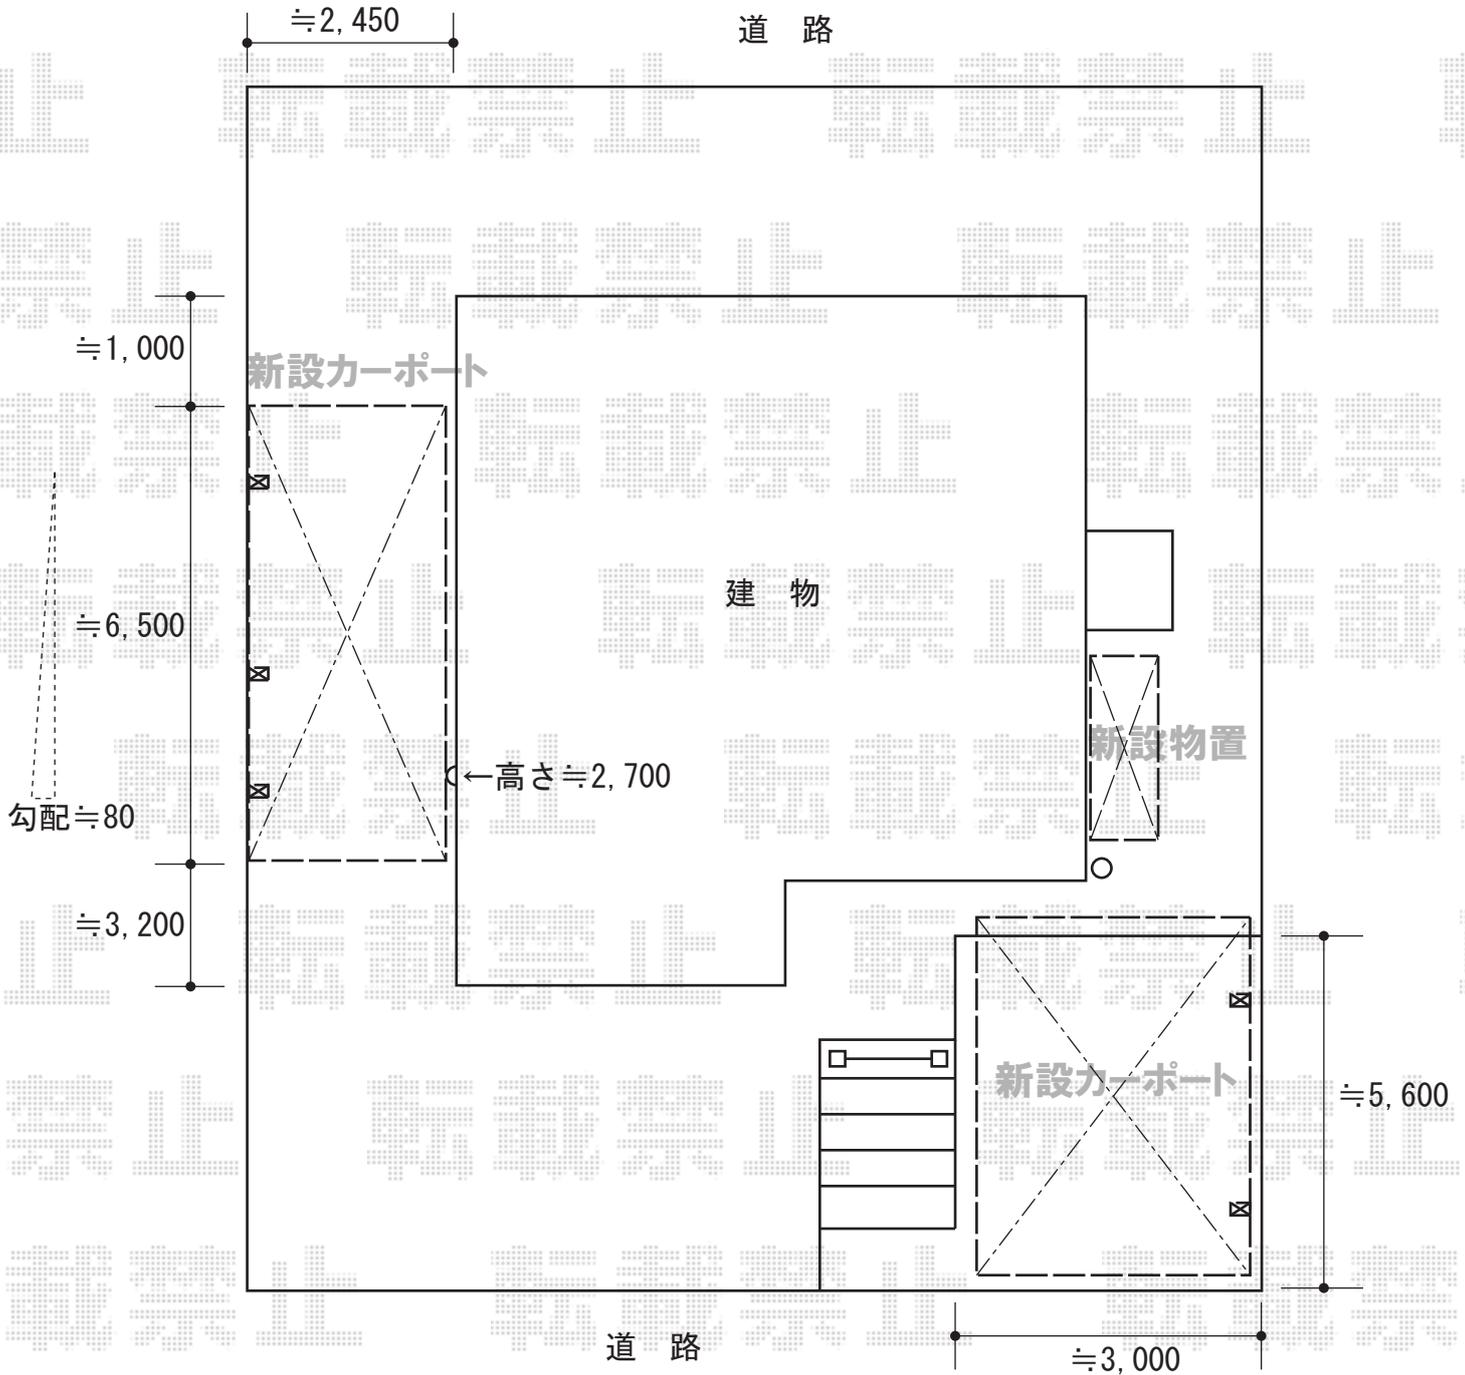

稲葉物置 シンプルー 一般型 1520×750×1603  
 間口= 1,520mm  
 奥行= 750mm  
 高さ= 1,603mm  
 色： 【未定】  
 屋根タイプ： 標準型  
 耐荷重タイプ： 一般型  
 数量： 1台

担当者

塚田