


カーポート工事 施工概略図

トステム テールポートシグマIII 1500 積雪～50cm対応
幅=2,400mm
奥行=4,982mm
色：オータムブラウン
屋根材：熱線吸収アクアポリカーボネート（ライトブルー）
柱仕様：ロング柱28仕様（有効高 約2,800mm）

トステム テールポートシグマIII 1500用着脱式サポート（1本入）
色：オータムブラウン
柱仕様：ロング柱28仕様（有効高 約2,800mm）
数量：3セット

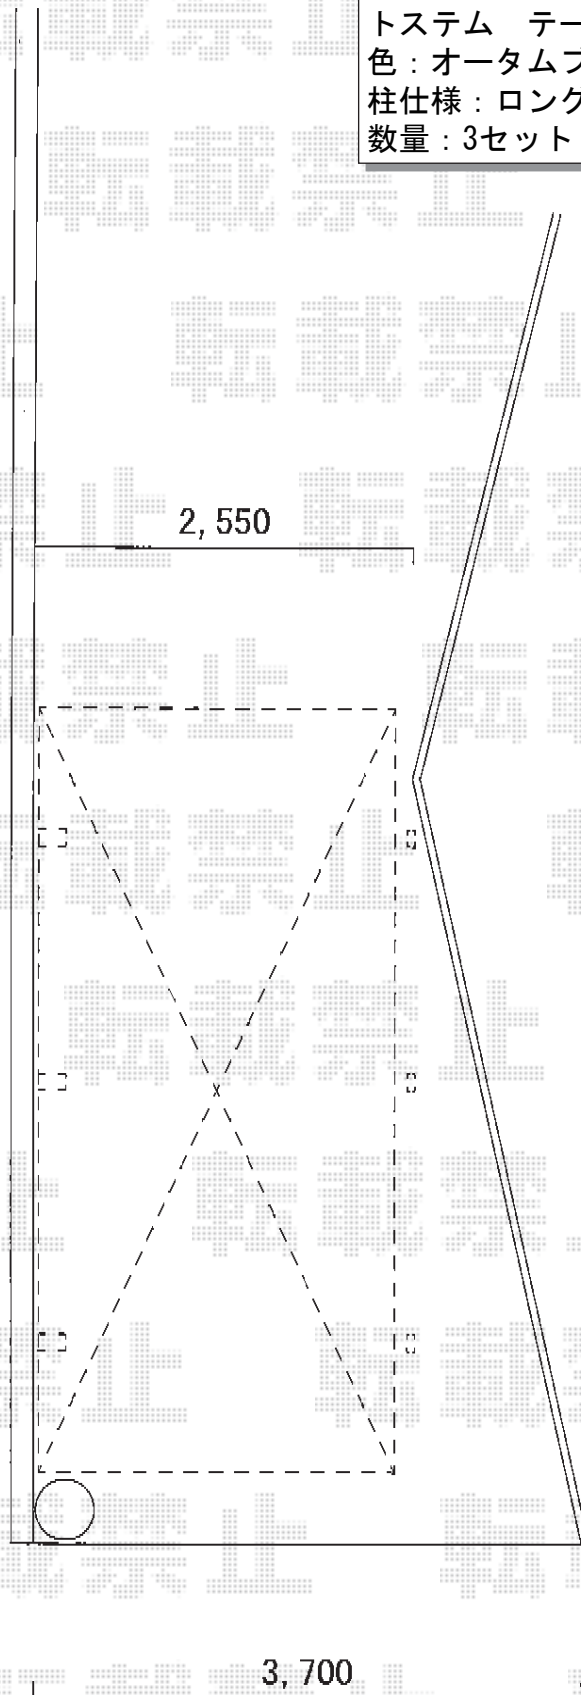

担当者

岩崎