
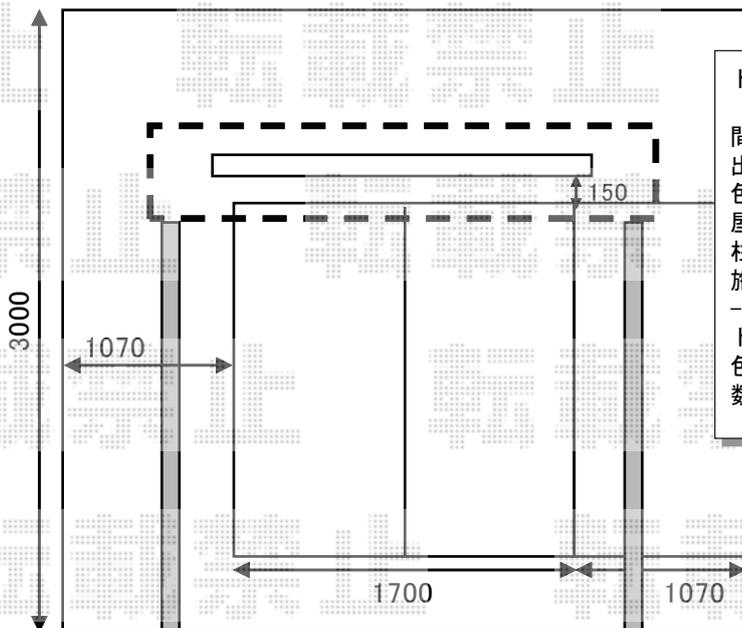


テラス屋根・フェンス 施工概略図

TOEX アルメッシュフェンス3型 フリーポールタイプ
 本体1枚 (W×H) = (1,979.5×800mm) × 5枚
 柱仕様: T-8×9本
 部品セットA: 9セット
 コーナー継手A: 2セット
 端部カバー: T-8) × 2
 端部キャップA: ×1セット
 色: アイボリーホワイト

TOEX ジョーナフェンス YS型 マテリアルカラー フリーポールタイプ
 本体1枚 (W×H) = (1,979.5×800mm) × 9枚
 柱仕様: T-8×21本
 継手部品: 4セット
 端部カバー: T-8×5
 端部キャップ: 1セット
 端部部材: T-8×9
 コーナー継手: (入隅用) × 2・(出隅用) × 7
 色: シャイングレー+クリエダーク

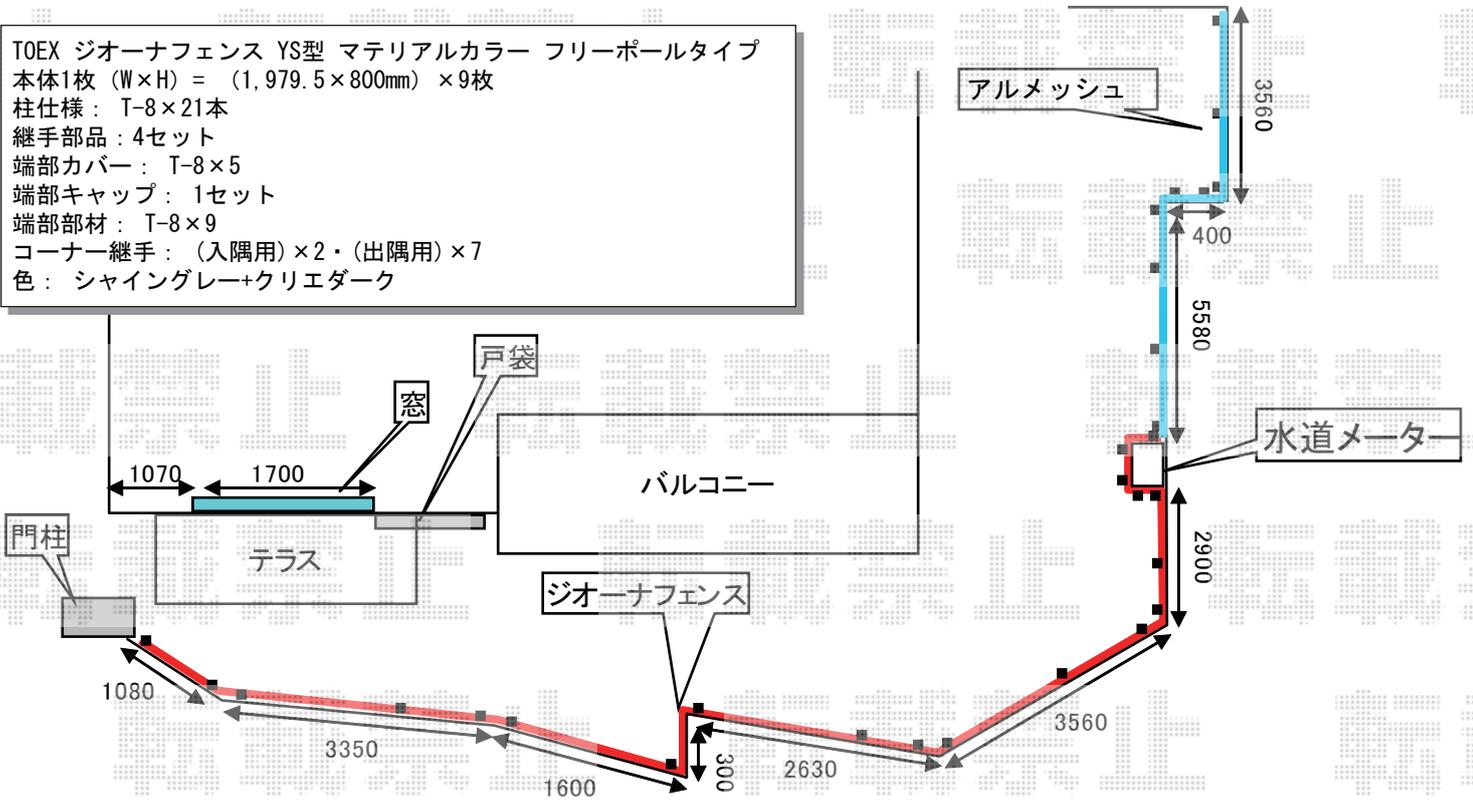

トステム ライザーテラスII R型 積雪50cm対応
 テラスタイプ 単体
 間口= 関東間1.5間 (柱芯々2,530mm 屋根幅2,750mm)
 出幅= 5尺 (1,485mm)
 色: シャイングレー
 屋根材: ポリカーボネート (クリアマット/すりガラス調)
 柱仕様: 柱位置固定タイプ (柱2本)
 施工方法: 上止め仕様

トステム 吊り下げ物干し ワイド2本入り
 色: シャイングレー
 数量: 1セット

担当者

伏見