
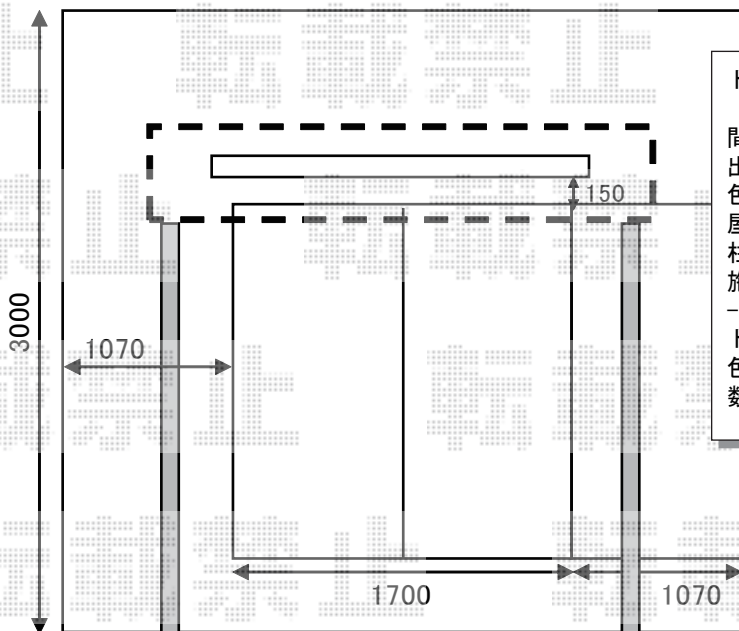


テラス屋根・フェンス 施工概略図

TOEX アルメッシュフェンス3型 フリーポールタイプ  
 本体1枚 (W×H) = (1,979.5×800mm) × 5枚  
 柱仕様: T-8×9本  
 部品セットA: 9セット  
 コーナー継手A: 2セット  
 端部カバー: T-8) × 2  
 端部キャップA: ×1セット  
 色: アイボリーホワイト

TOEX ジョーナフェンス YS型 マテリアルカラー フリーポールタイプ  
 本体1枚 (W×H) = (1,979.5×800mm) × 9枚  
 柱仕様: T-8×21本  
 継手部品: 4セット  
 端部カバー: T-8×5  
 端部キャップ: 1セット  
 端部部材: T-8×9  
 コーナー継手: (入隅用) × 2・(出隅用) × 7  
 色: シャイングレー+クリエダーク

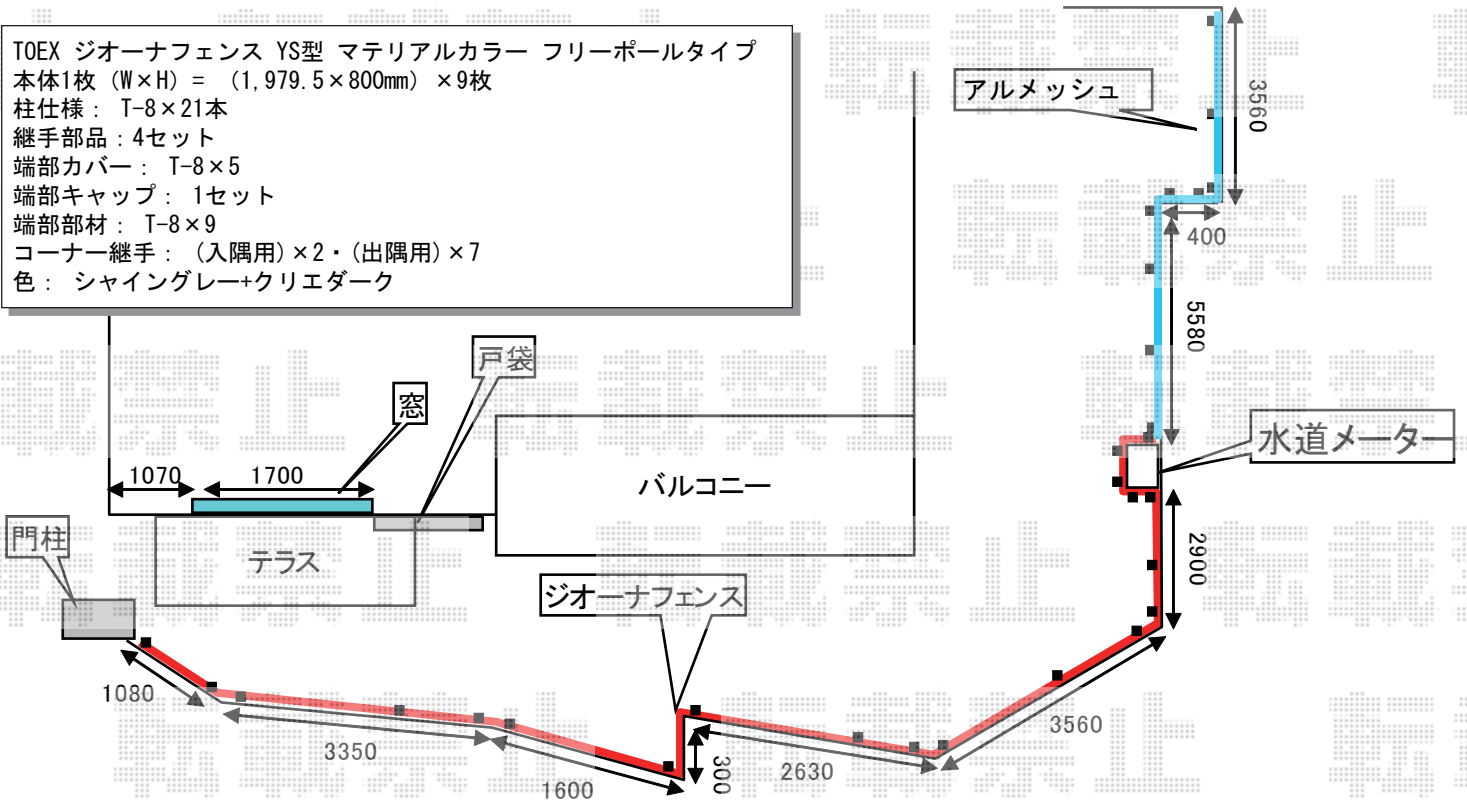

トステム ライザーテラスII R型 積雪50cm対応  
 テラスタイプ 単体  
 間口= 関東間1.5間 (柱芯々2,530mm 屋根幅2,750mm)  
 出幅= 5尺 (1,485mm)  
 色: シャイングレー  
 屋根材: ポリカーボネート (クリアマット/すりガラス調)  
 柱仕様: 柱位置固定タイプ (柱2本)  
 施工方法: 上止め仕様

トステム 吊り下げ物干し ワイド2本入り  
 色: シャイングレー  
 数量: 1セット

担当者

伏見