

エクステリア 施工概略図

YKK AP リウッドデッキ 200

間口= 2.0間 (3,651mm) 出幅= 5尺 (1,520mm)

色: レッドブラウン 床板: 縦貼り

幕板: 標準幕板 束柱: Hタイプ(550~700mm) (色: カームブラック)

シンプルモダンデッキフェンス7型<半目隠し横格子タイプ> 間仕切柱仕様

笠木: 1スパン用×1・2スパン用×1・3スパン用×1

7型パネル: T80(08用×3枚・12用×3枚)

中柱: T80×3本 端柱: T80×2セット

柱・90度専用角柱: T80×1セット

色: プラチナステン

トステム 彩風S型 電動(リモコン)式


間口= 関東間2.0間 (3,640mm)

出幅= 1,500mm

本体色: シヤングレー

キャンバス色: ポリエステル (カフェブラウンP)

駆動: 電動式/外観式駆動

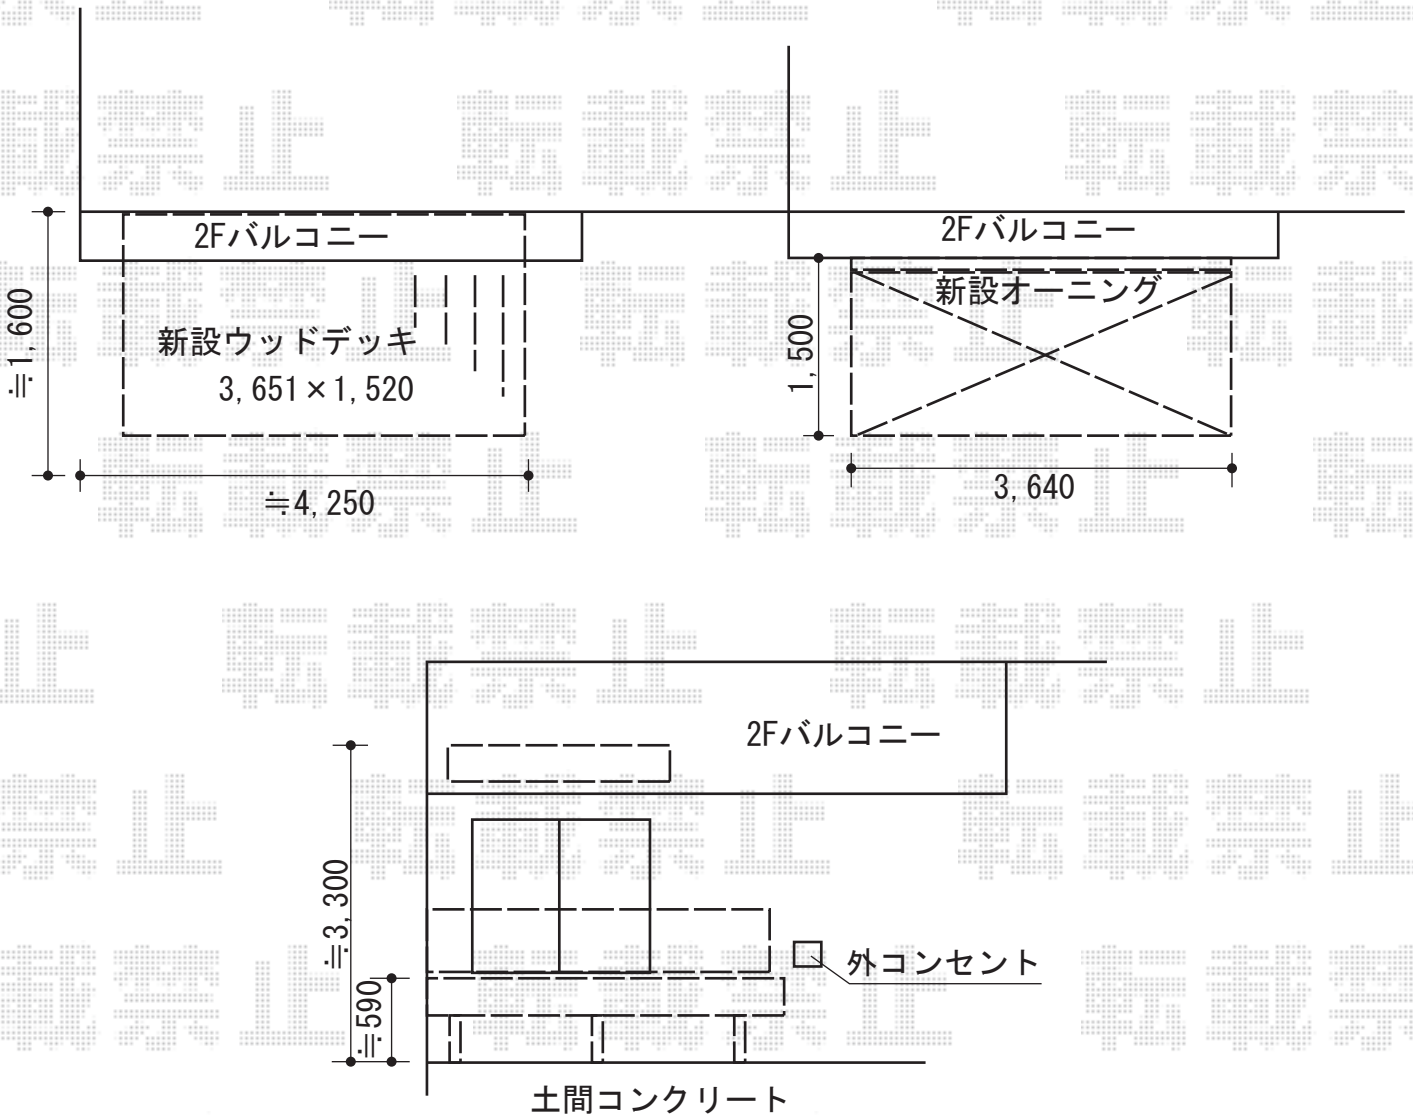

担当者

松保