


カーポート工事 施工概略図

YKK AP レイナポートグラン 延長 積雪~20cm対応
 幅=2,700mm
 奥行=7,200mm
 色：プラチナステン
 屋根材：ポリカーボネート(トーマイマット)
 柱仕様：ハイルーフ柱仕様(有効高 約2,350mm)

YKK AP レイナポートグラン用
 標準・ハイルーフ兼用
 着脱式サポート(2本入り)
 色：プラチナステン
 数量：1セット

YKK AP レイナポートグラン用
 標準・ハイルーフ兼用
 着脱式サポート(1本入り)
 色：プラチナステン
 数量：1セット

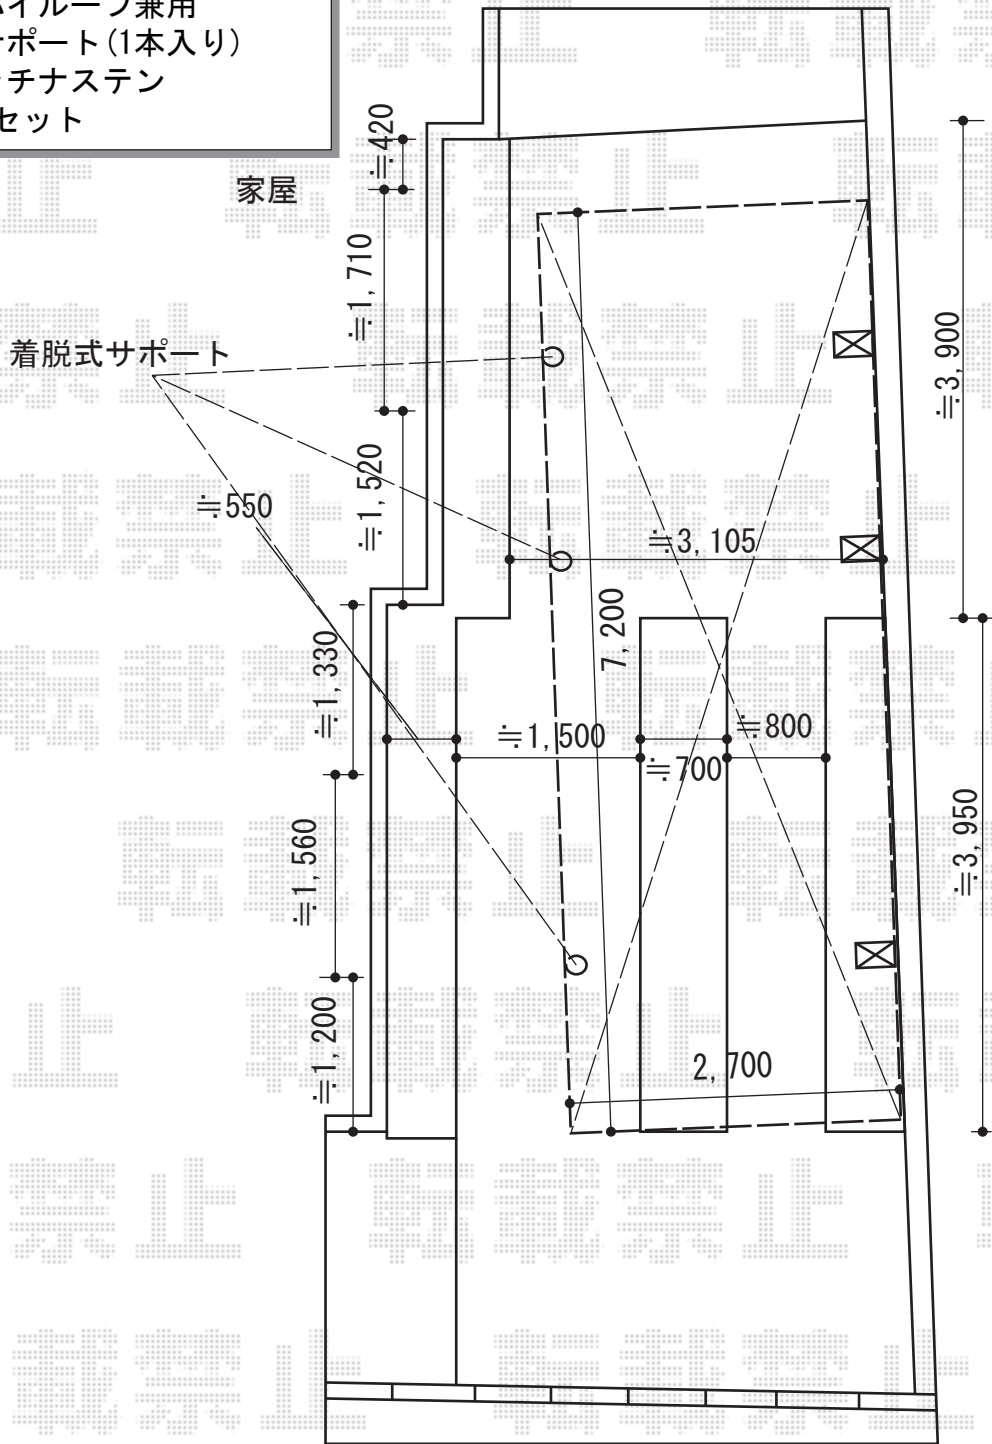

担当者	岩崎
-----	----