


エクステリア 施工概略図

トステム カーブポートシグマIII ワイド 積雪~20cm対応
 幅= 5,140mm
 奥行= 4,980mm
 色： シャイングレー
 屋根材： ガリレポリカ（クリアマット・すりガラス調）
 柱仕様： ロング柱23仕様（有効高 約2,300mm）

タクボ物置 Mr.ストックマンダンディ 一般型 1832×890×2110
 間口= 1,832mm
 奥行= 890mm
 高さ= 2,110mm
 色： ジェイドグレー
 屋根タイプ： 標準型
 耐荷重タイプ： 一般型
 数量： 1台

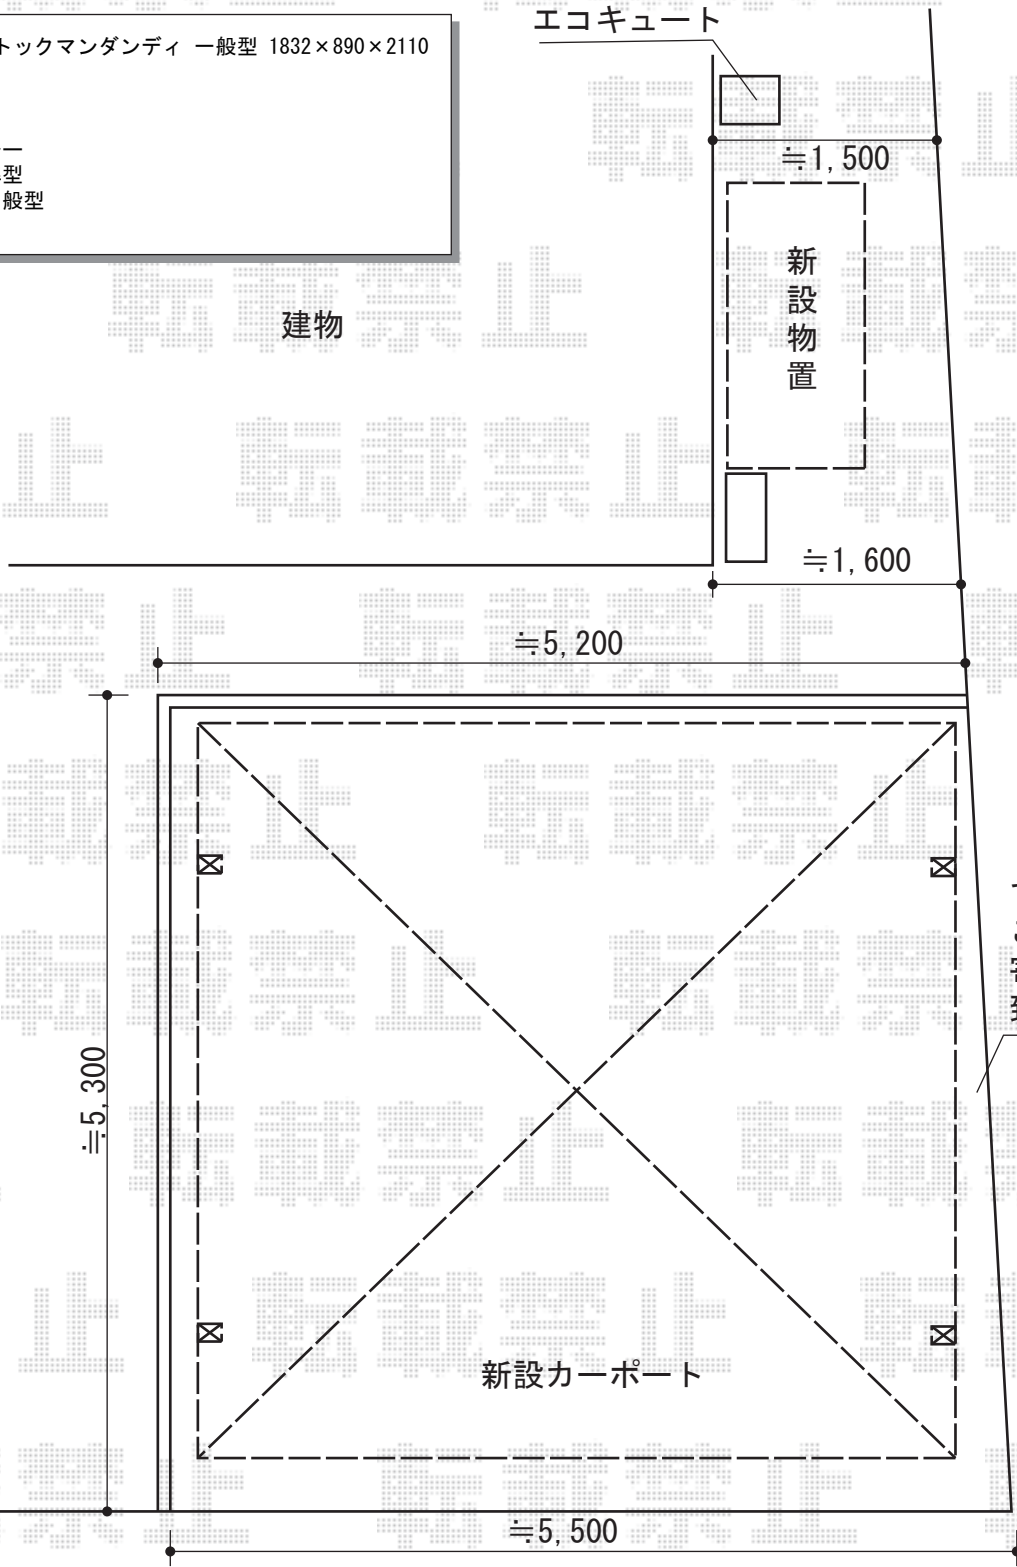

建物

新設物置

エコキュート

できるだけこちら側へ寄せて施工致します

新設カーポート

担当者	酒井
-----	----