


カーポート 施工概略図

トステム カーポートシグマIII 積雪~20cm対応
幅= 2,701mm
奥行= 5,686mm
色： オータムブラウン
屋根材： 熱線吸収アクアポリカーボネート（ライトブルー）
柱仕様： ロング柱23仕様（有効高 約2,300mm）

トステム カーポートシグマIII 収納式物干し 標準タイプ2本入×1
色： オータムブラウン

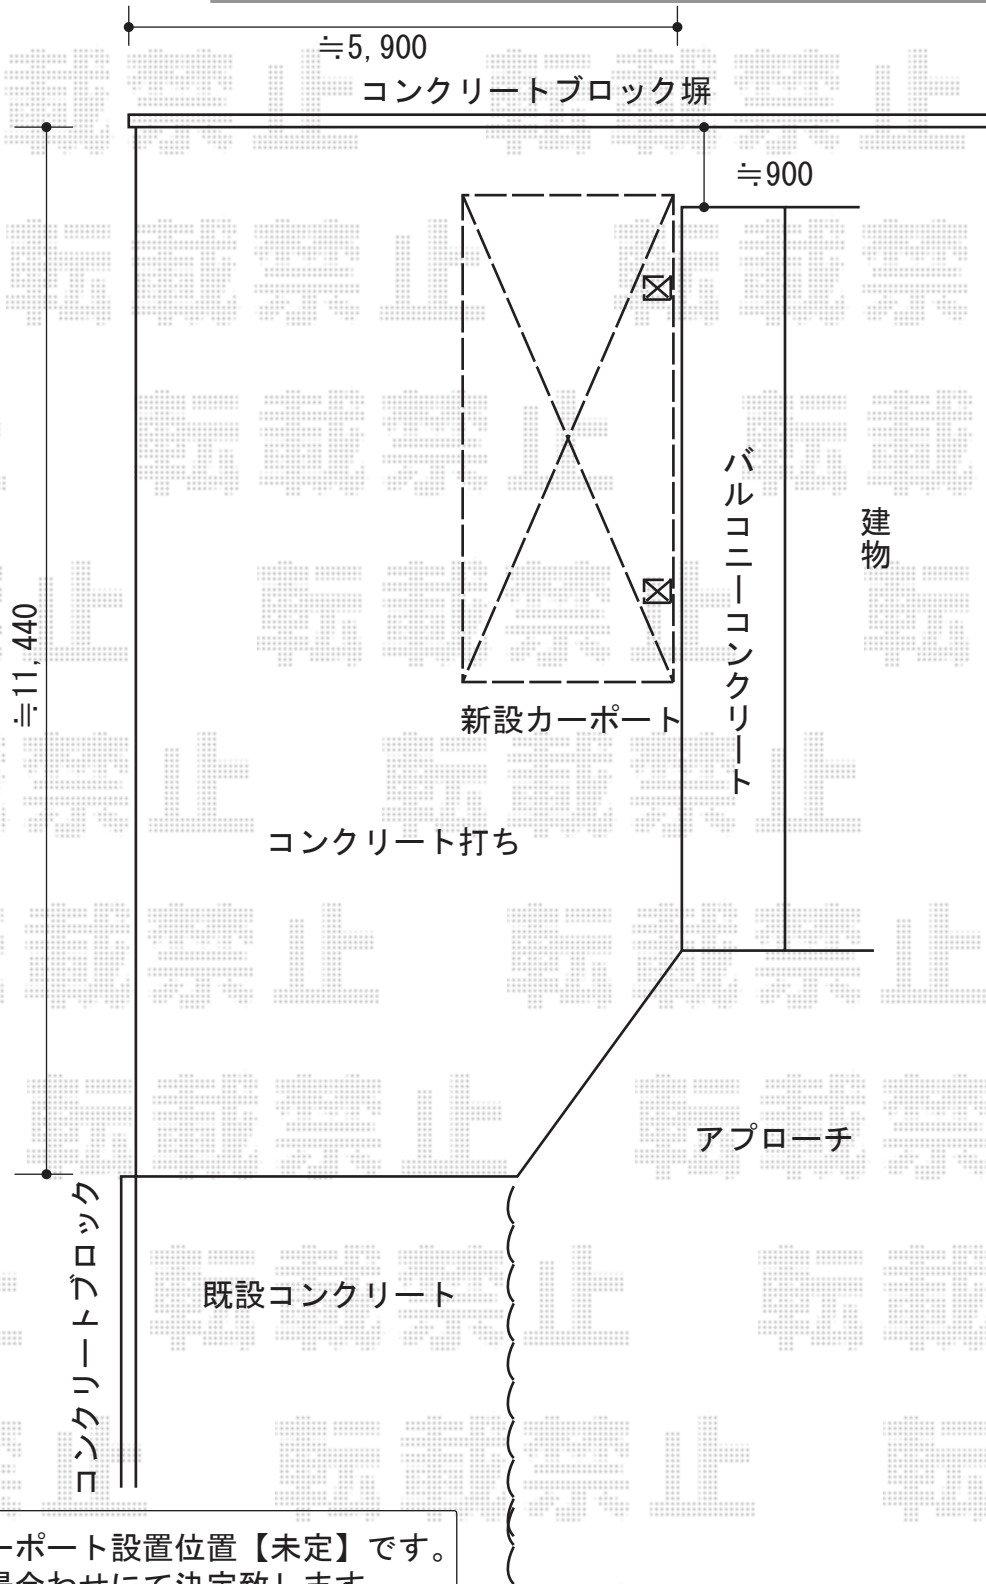

カーポート設置位置【未定】です。
現場合わせにて決定致します。

2014-5-226412	担当者	塚田
---------------	-----	----