

サイクルポート 施工概略図

YKK AP レイナポートグランミニ 積雪～20cm対応

幅= 2,100mm

奥行= 2,188mm

色： ホワイト

屋根材： 熱線遮断ポリカーボネート（アースブルーマット調）

柱仕様： 標準柱仕様（有効高 約1,814mm）


YKK AP レイナポートグラン ミニ サイドパネル

奥行サイズ： 長さ22用

高さ： 1,673mm

色： ホワイト

パネル材： 熱線遮断ポリカーボネート（アースブルーマット調）

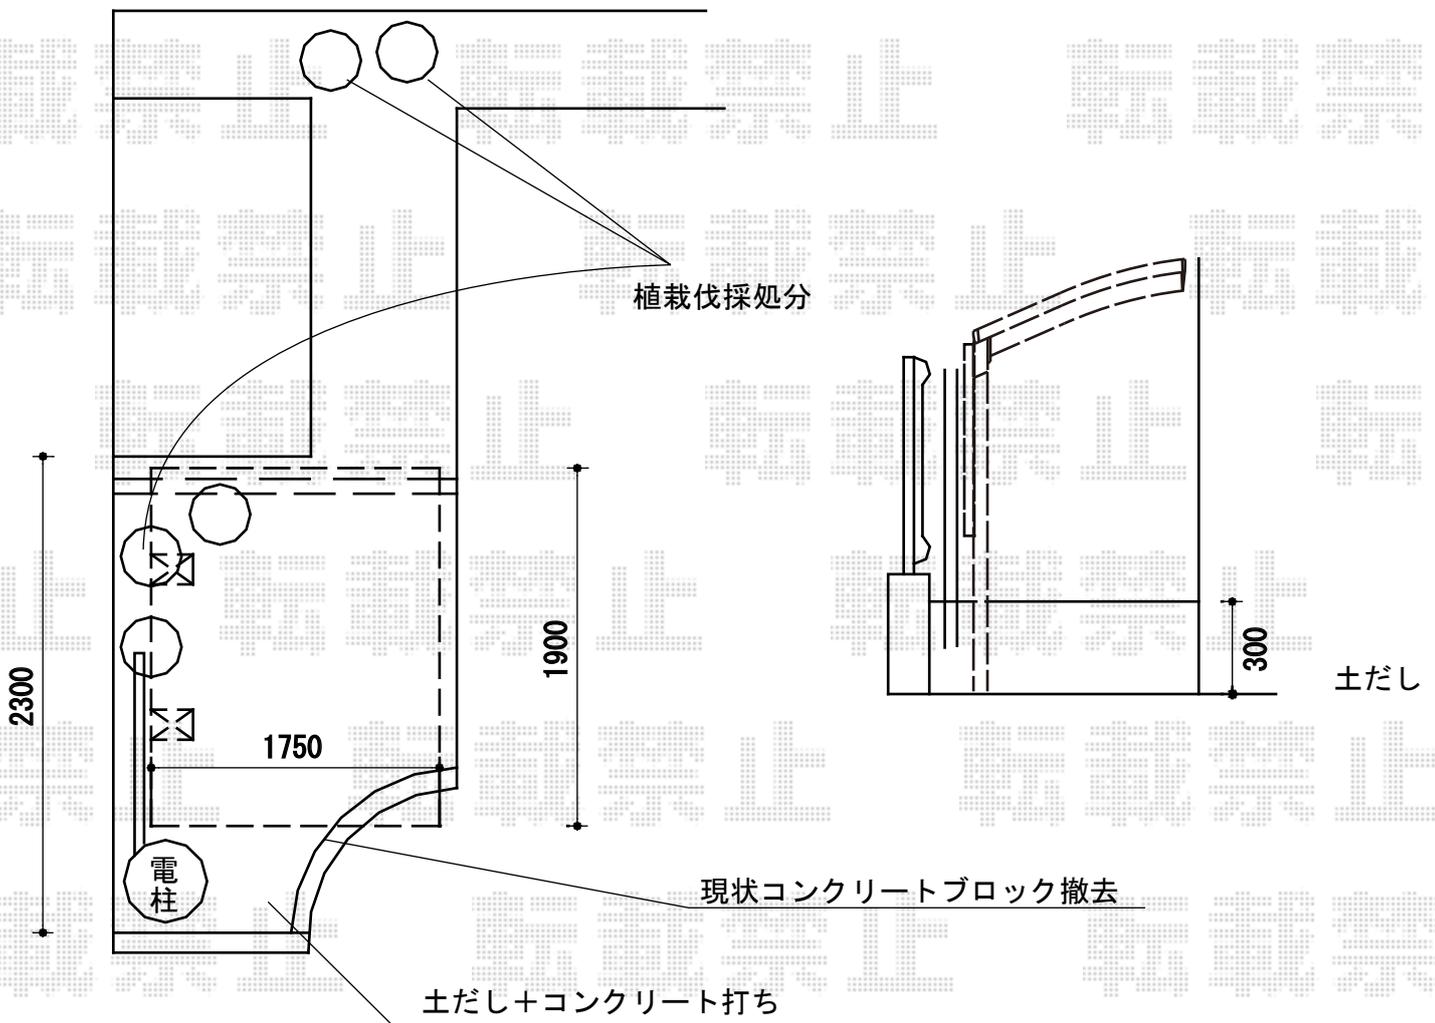

担当者

谷岡