


# カーポート 施工概略図

YKK AP レイナポートグラン積雪～20cm対応  
幅=2,700mm  
奥行=5,768mm  
色：ブラウン  
屋根材：熱線遮断ポリカーボネート（アースブルーマット調）  
柱仕様：ハイルーフ柱仕様（有効高 約2,350mm）

YKK AP 着脱式サポート 標準・ハイルーフ兼用 2本入り×1  
色：ブラウン

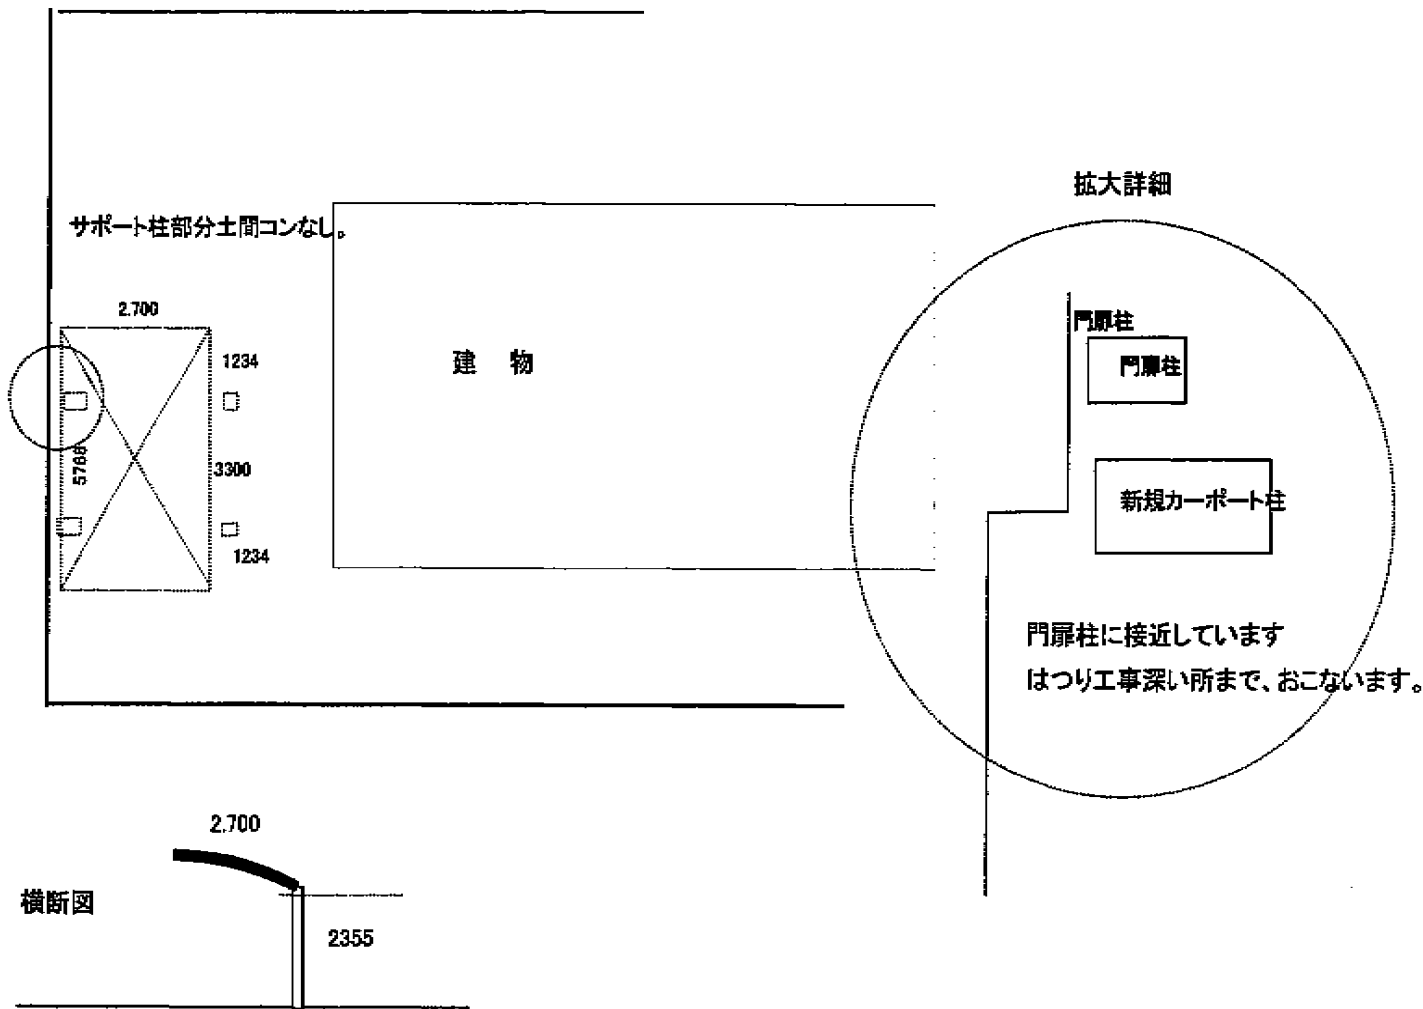

担当者

岩崎