

カーポート工事 施工概略図

TOEX アーキデュオ ワイド 積雪~20cm対応


幅= 5,441mm

奥行= 5,019mm

色： オータムブラウン

屋根材： 熱線吸収ポリカーボネート（クリアブルーS・すりガラス調）

柱仕様： ロング柱28仕様（有効高 約2,800mm）

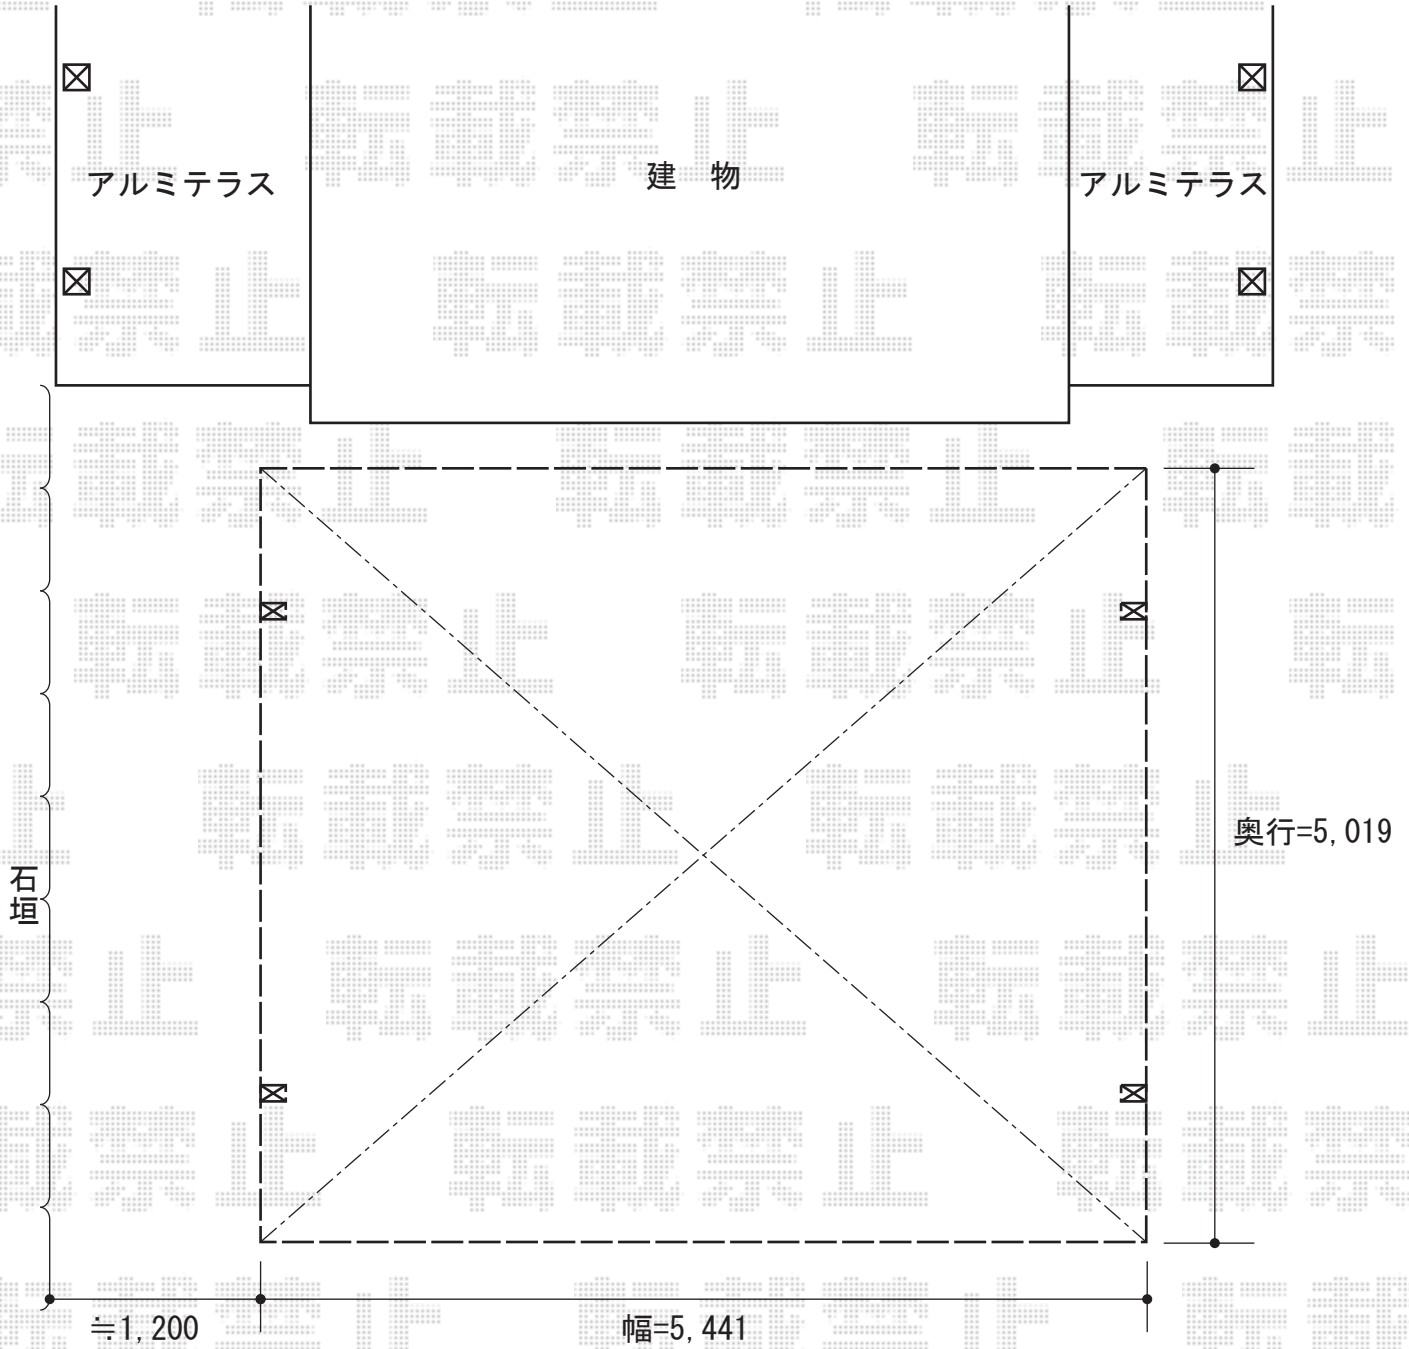

担当者

塚田