


カーポート工事 施工概略図

YKK AP レイナキャップポートグラン 積雪~20cm対応  
幅= 2,702mm  
奥行= 5,768mm  
色 : ブラウン  
屋根材 : ポリカーボネート (スモークブラウン)  
柱仕様 : 標準柱仕様 (有効高 約2,000mm)

YKK AP レイナキャップポートグラン  
標準・ハイルーフ兼用  
着脱式サポート (2本入り)  
色 : ブラウン  
数量 : 1セット

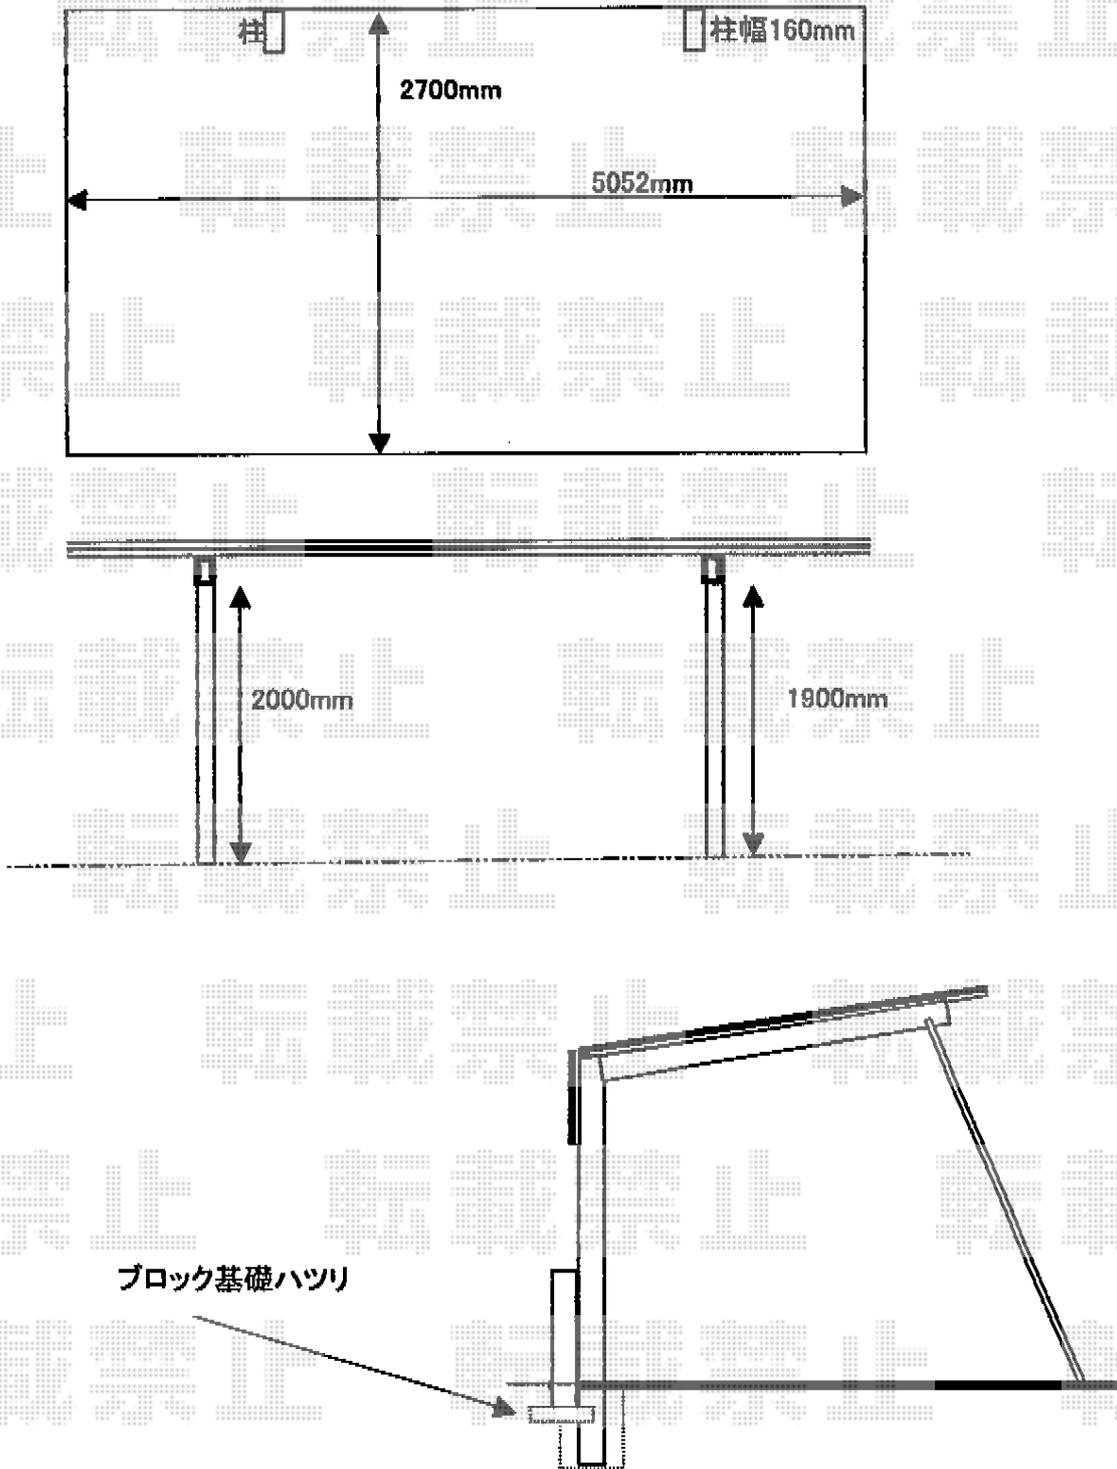

担当者

岩崎